




חזית מזרחית

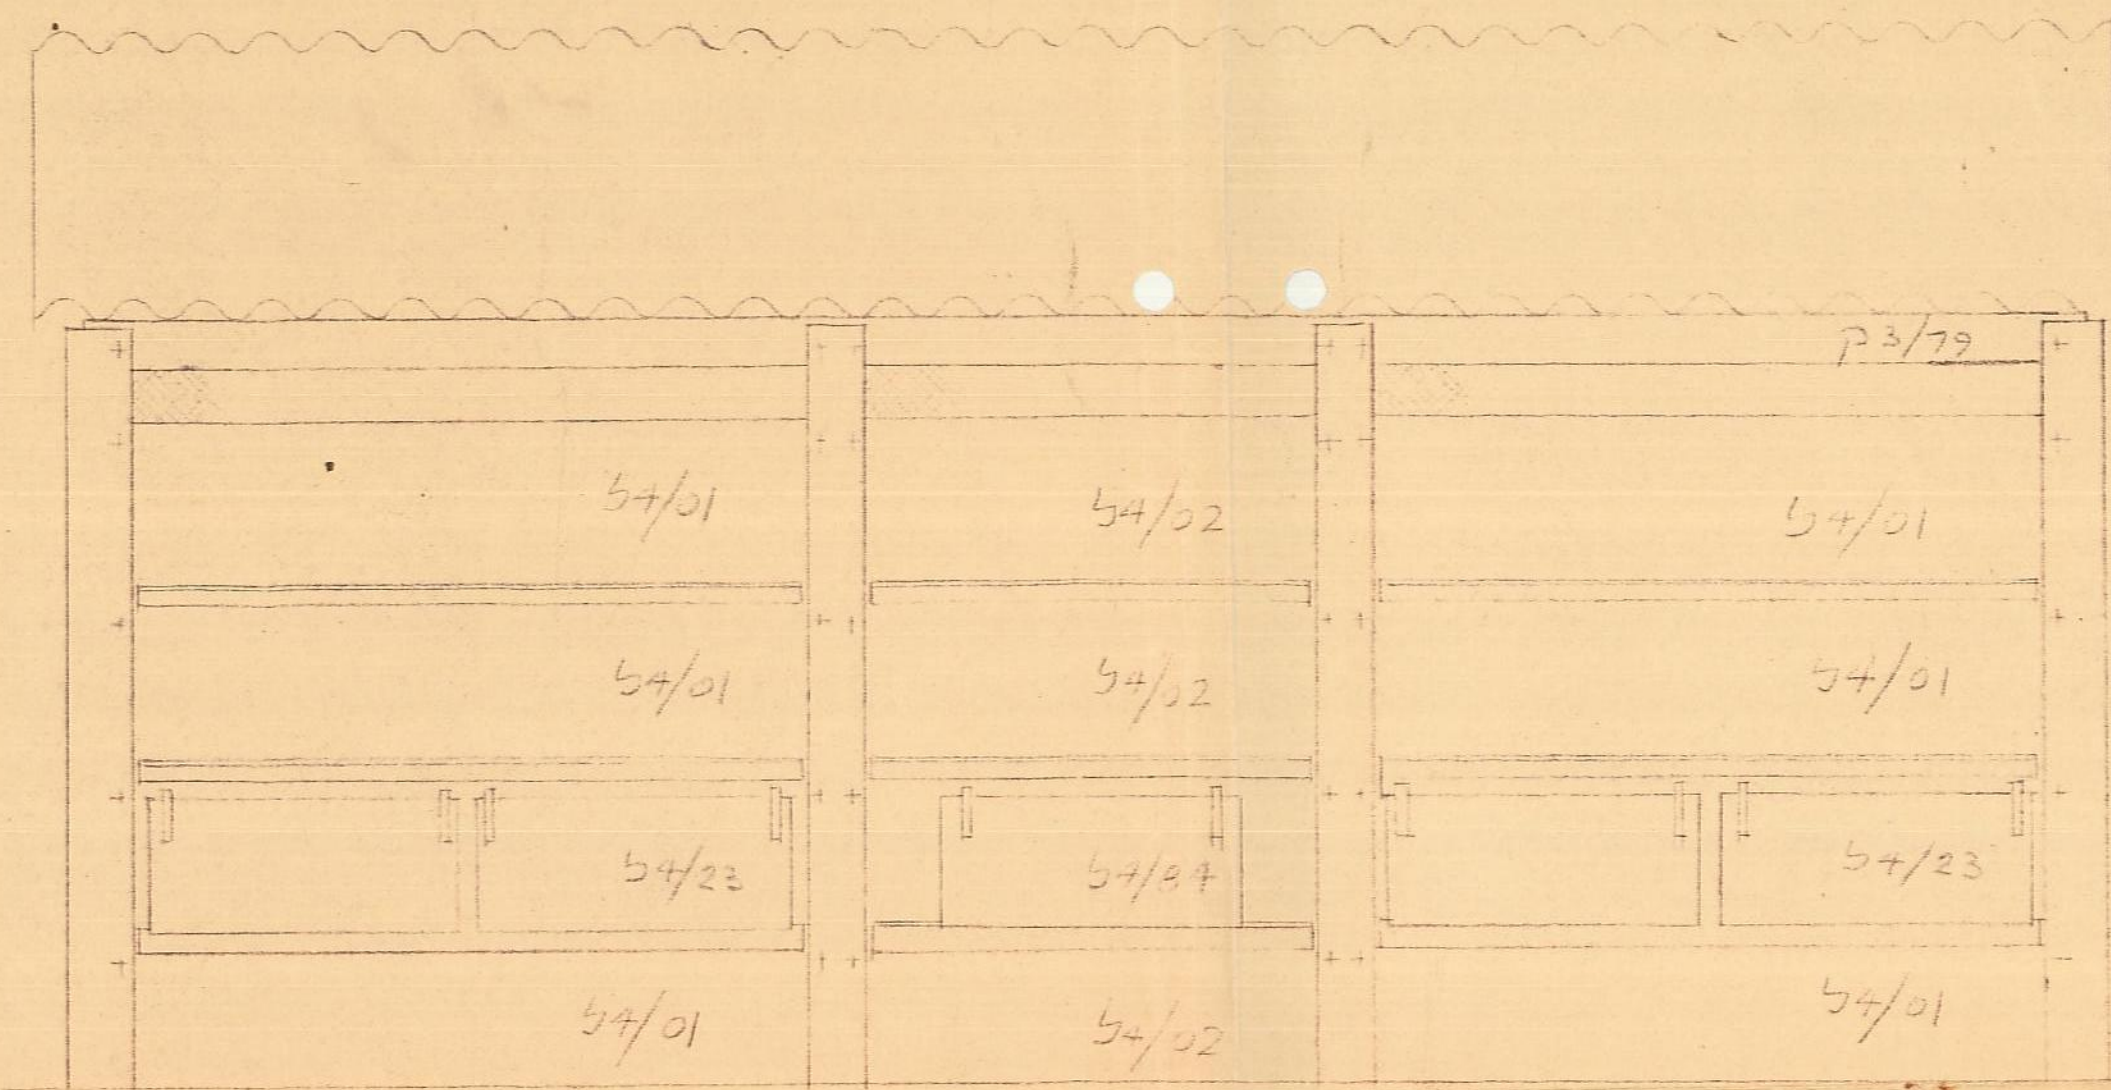

חזית מערבית

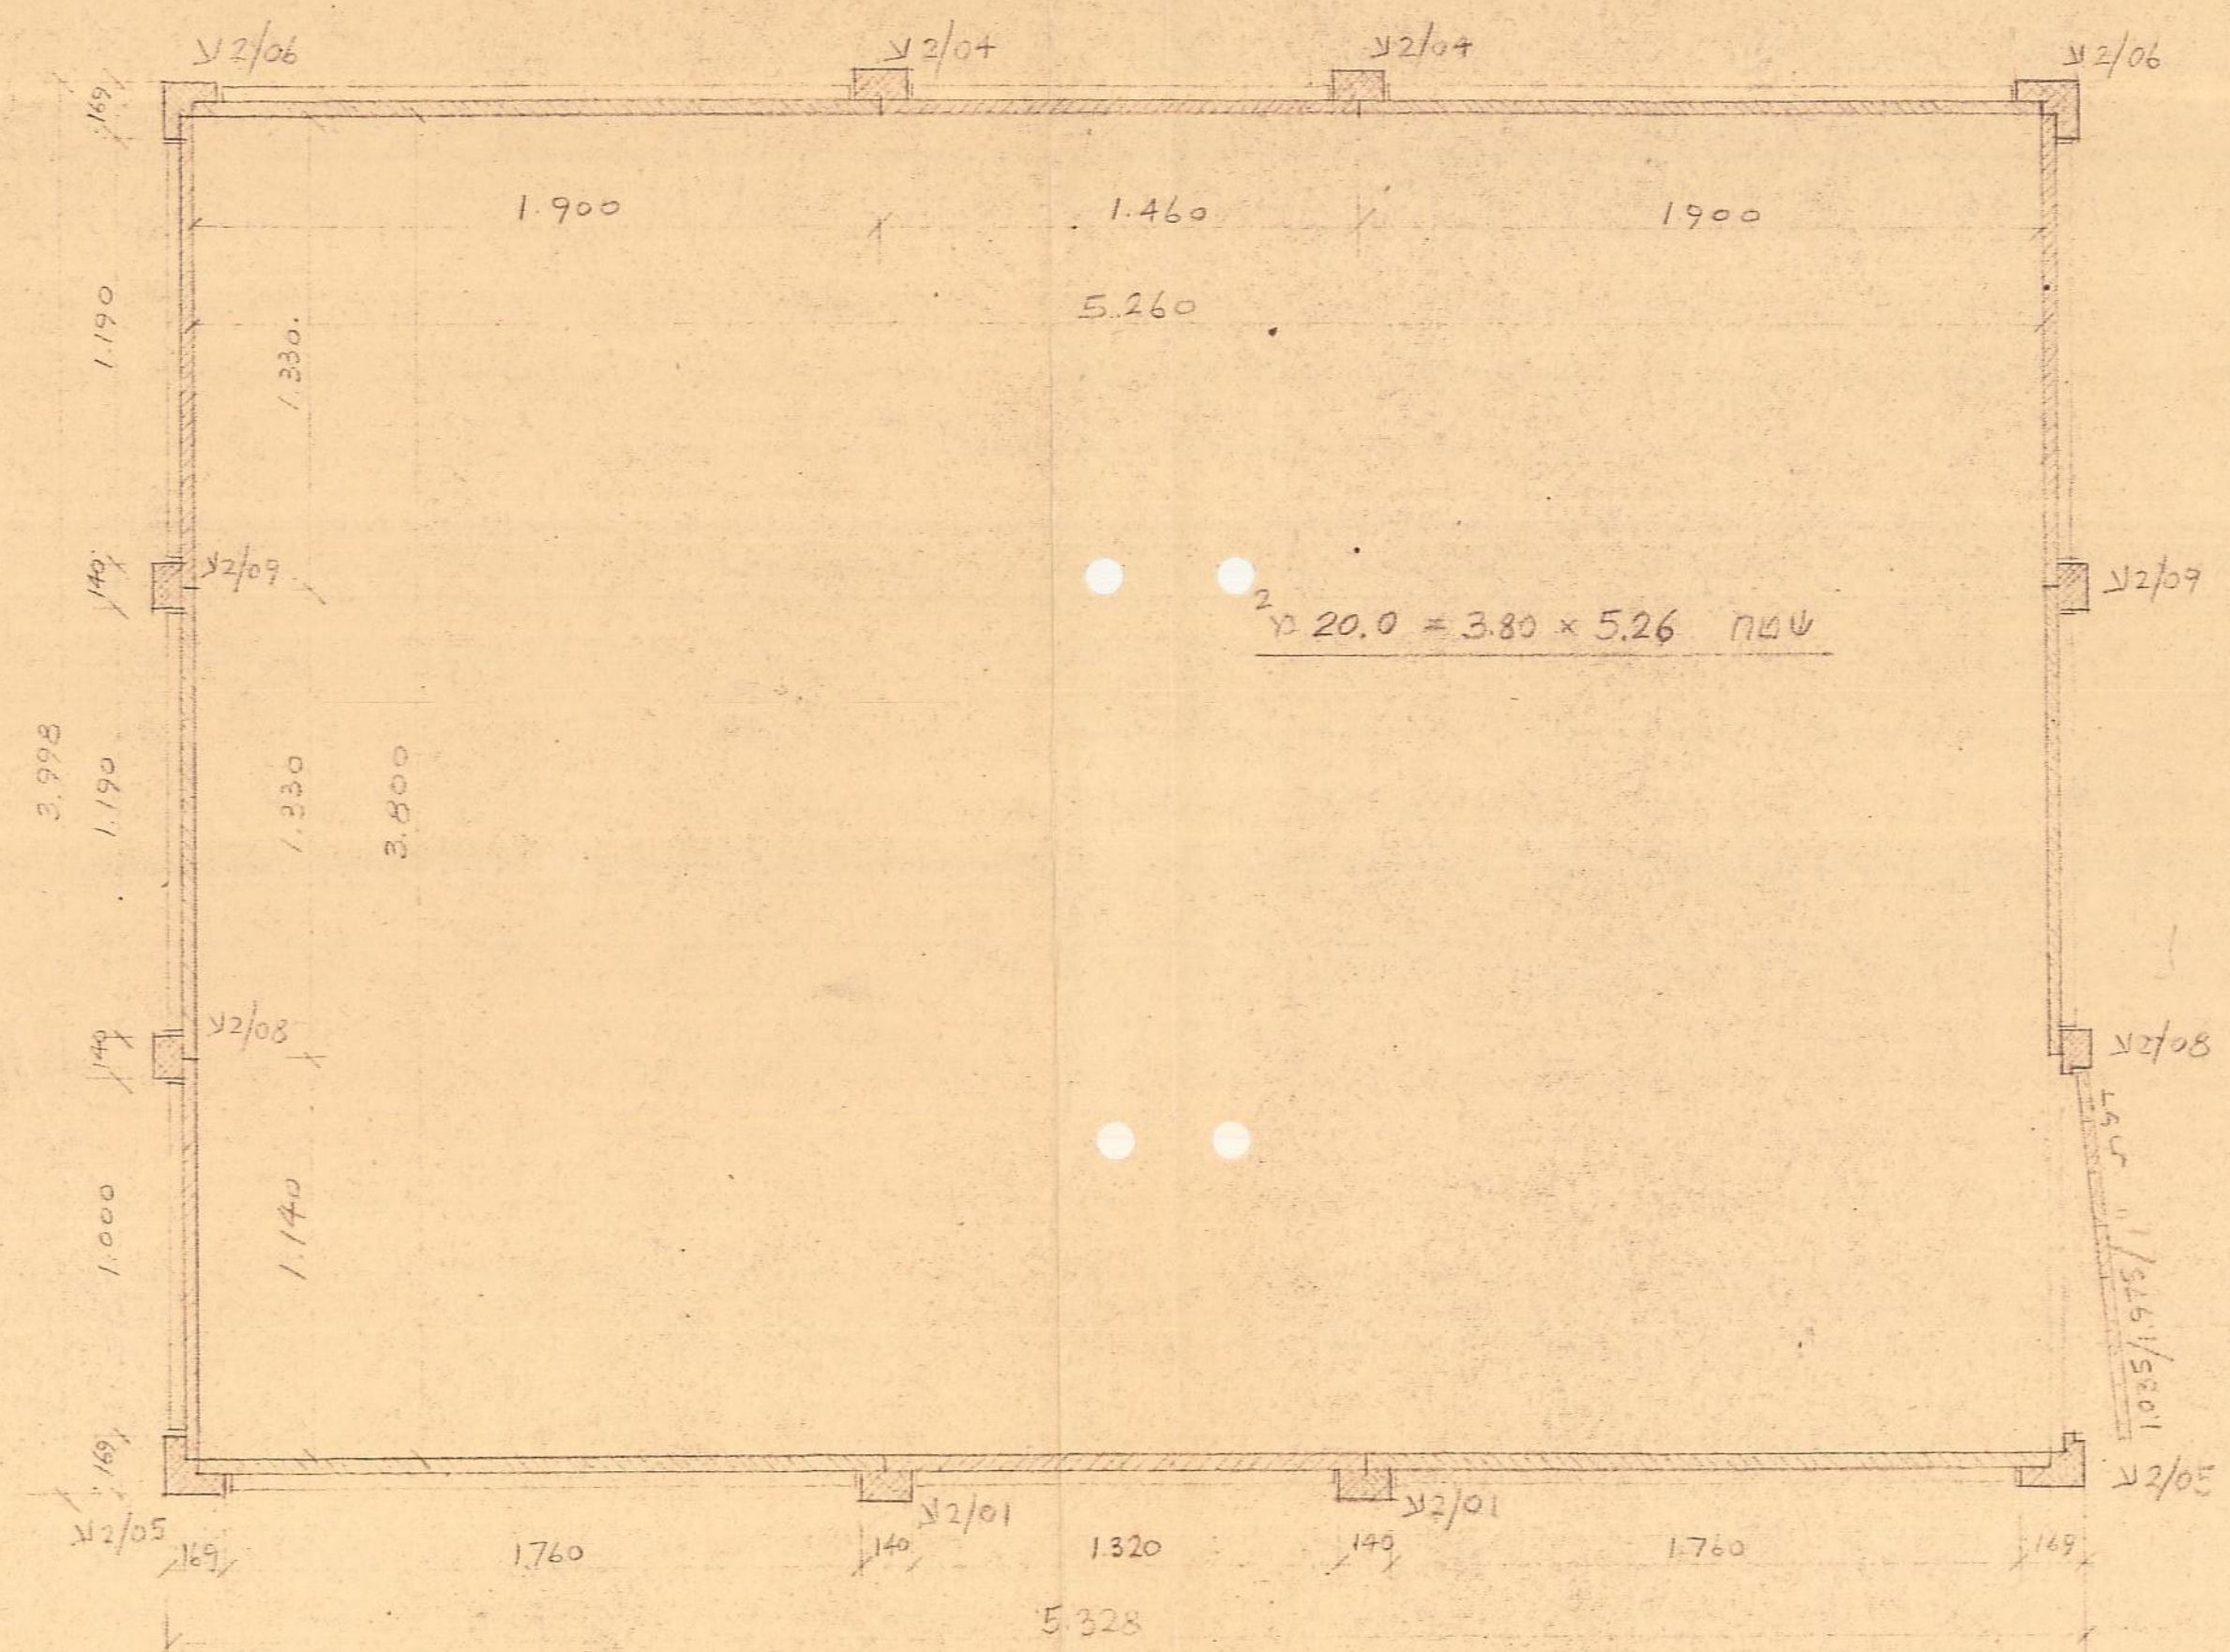

תכנית

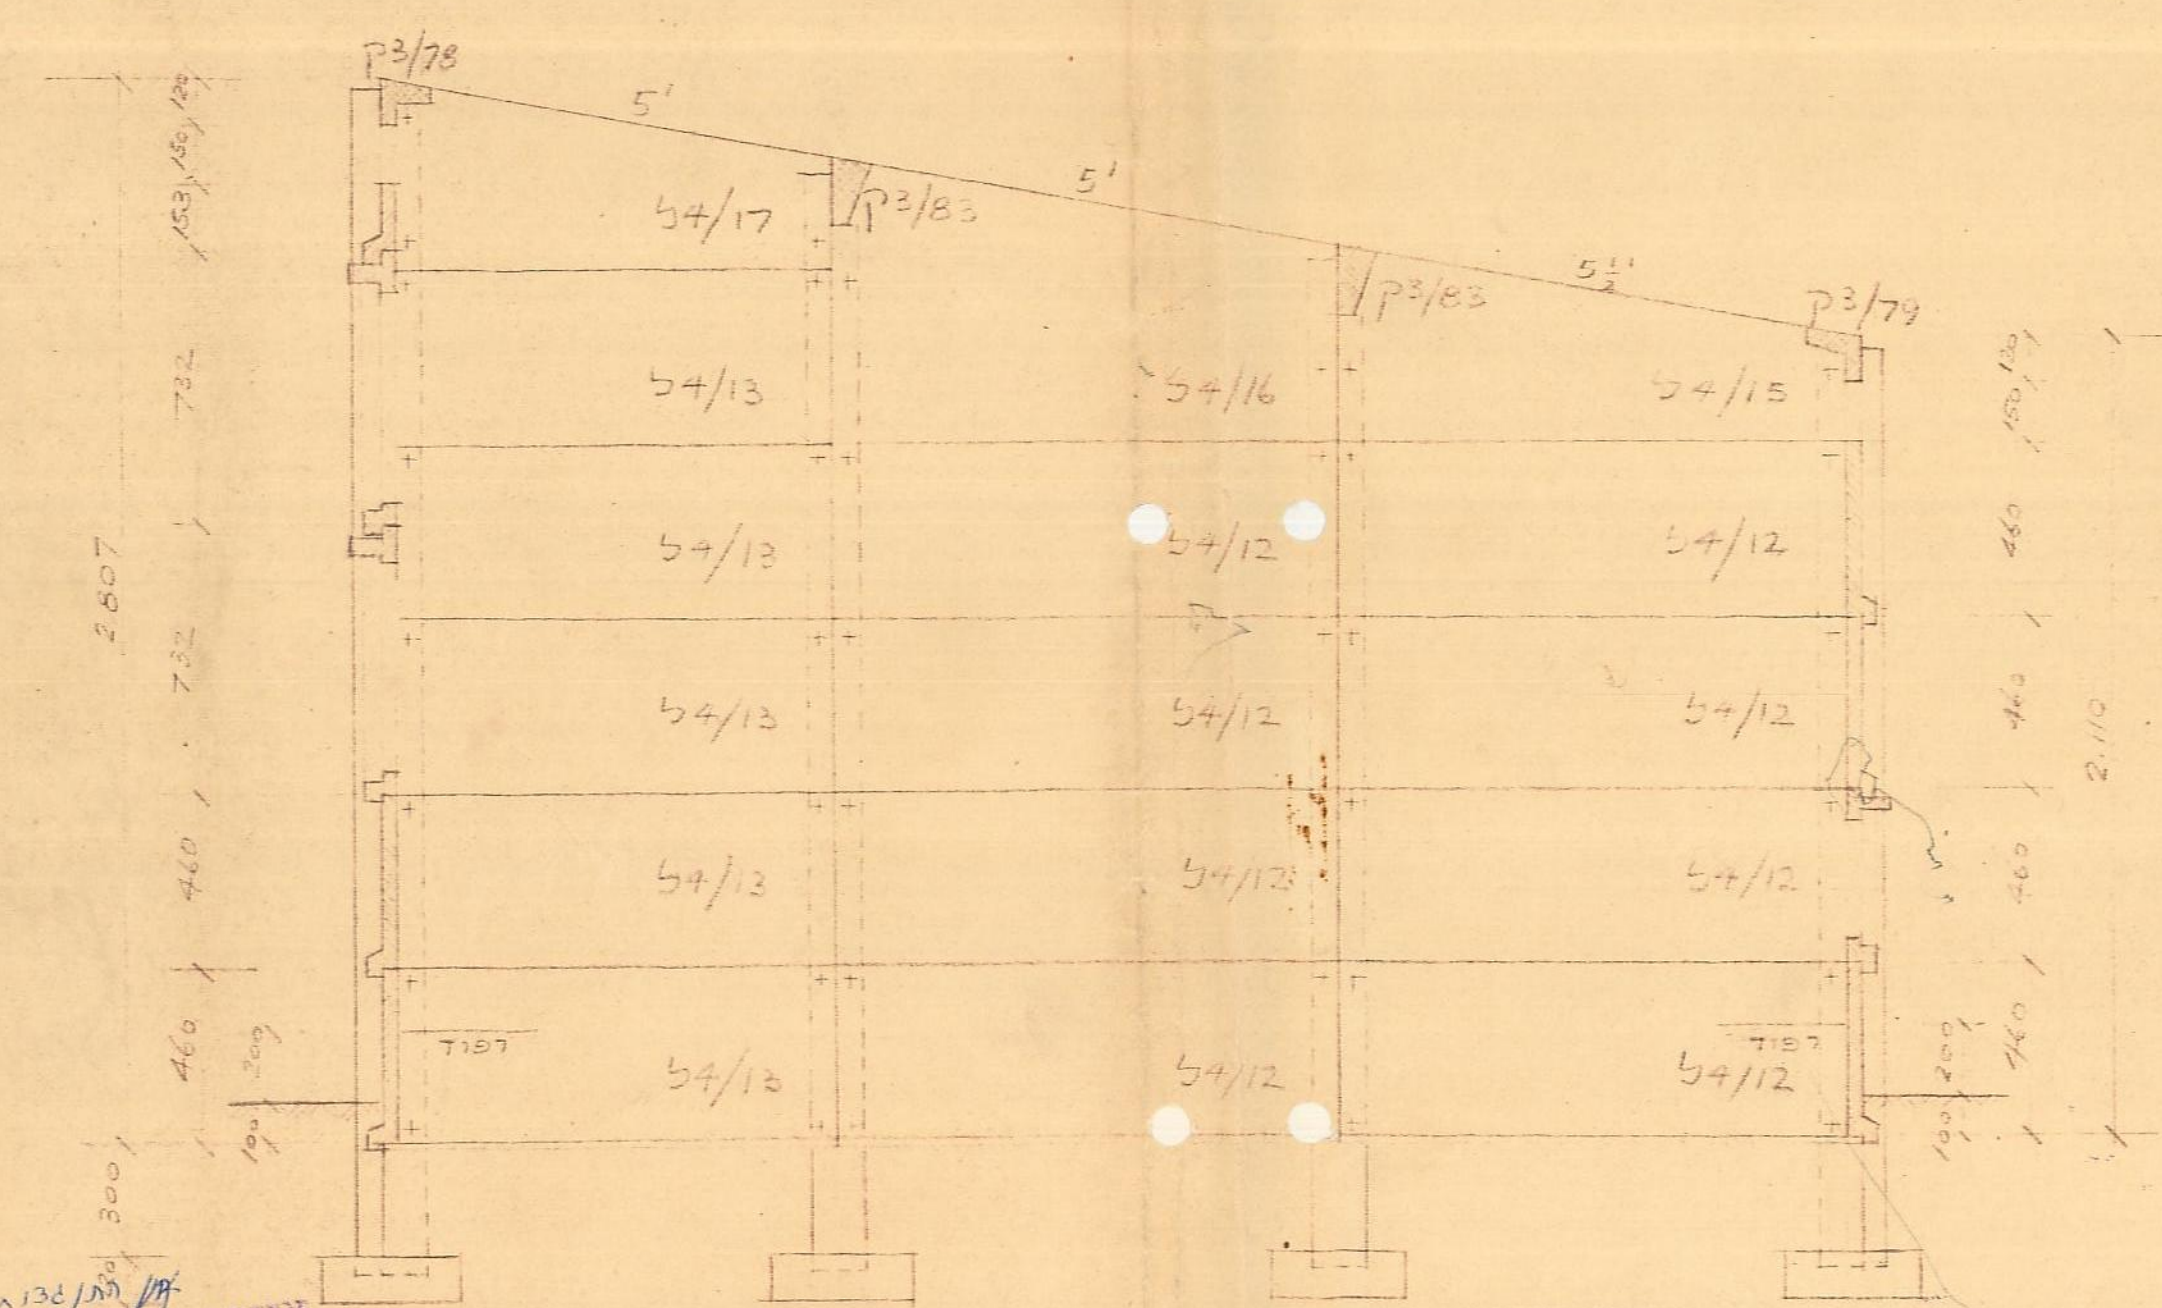

מדידת חזית המבנה  
מדידת חזית המבנה

פקודת בנין ערים 1936  
ועדה מקומית לזכויות ולתכנון ערים  
הגליל העליון, יסוד הישע, טעולה, קריית-שמונה  
רשיון בניה  
הועדה הוועדה לזכויות ולתכנון ערים  
בתנאים הרשומים בתי העיר  
בשטח 20.0 מ"ר  
יושב ראש הועדה



27.58	3.80x5.26	101/0
15.20	7.00	1

כל החזיות שמורות  
רשומות בט"ס