

חוק התכנון והבנייה, התשכ"ה - 1965

תכנית מפורטת

מס' 253-0322370

משק 12, יובל

תשריט מצב מוצע	גיליון 1 מתוך 1		
מחוז	צפון		
מרחב תכנון מקומי	הגליל העליון		
רשות מקומית	מבואות החרמון		
ישוב	יובל		
תכנית בסמכות	מקומית		
איחוד וחלוקה	ללא איחוד וחלוקה		
היתרים או הרשאות	תכנית שמכוחה ניתן להוציא היתרים או הרשאות		
מונה תדפיס התשריט	7		
מועד הפקה	03/07/2017		
שטח התכנית	3.534	דונם	קנה מידה 1:250
אישורים			

שמות*	
מגיש התכנית	רשות מקומית תאגיד: כפר יובל מושב עובדים התישבות חקלאית
מגיש התכנית	יוכבד אברהם תאגיד:
עורך ראשי	מחמוד בריק תאגיד: בריק תכנון אדריכלי ובינוי ערים
יזם	רשות מקומית תאגיד: כפר יובל מושב עובדים התישבות חקלאית
יזם	יוכבד אברהם תאגיד:
יזם	רחמים אברהם תאגיד:

בעלי עניין בקרקע*	
בבעלות מדינה	תאגיד: רשות מקרקעי ישראל

טבלת גושים וחלקות*			
מספר גוש	חלק/כל הגוש	מספרי חלקות בשלמותן	מספרי חלקות בחלקייתן
13237	חלק	14	129,133

* הרשימה המלאה מפורטת בהוראות התכנית / בהודעה שפורסמה בעתונות וברשומות
הריני מצהיר בזאת כי המפה הטופוגרפית/המצבית המהווה רקע לתכנית זו, נערכה על ידי ביום 10/02/15 והיא הוכנה לפי הוראות נוהל מבא"ת ובהתאם להוראות החוק ולתקנות המודדים שבתוקף. דיוק הקו הכחול והקדסטר: מדידה אנליטית מלאה ברמת תצ"ר

שם המודד	ראתב סבאג	772	מספר רישיון	חתימה	תאריך
----------	-----------	-----	-------------	-------	-------

גרסת מערכת 12.2015

מקרא


גבול תחנית	1234	גוש
חג שטח ומספר	5	גבול חלקה ומספרה
רומבוס דרך	מספר דרך	חגב דרך

- מגורים ביישוב כפרי
- דרך מאושרת
- קו-בבין
- להריסה
- מידות


מקרא מפת מדידה

מבנה	צריף/סככה/חממה	אספלט	אבו שפה	דרך עפר	גדר חצי ו רשת	גדר אבן/קיר	גדר אבן קיר אבן גדרו בסון	שפת ואדי	מדרון עליון שיפוע טבעי	עץ	נקודת גובה אופיינית	קו גובה משני (1.0, 0.5 מ')	קו גובה ראשי (5.0, 2.5, 1.0 מ')
שוחות ביקורת כנכית	עמוד כללי	ארזון כללי	עמוד תאורה	עמוד תמסורת	ע. חשמל עץ	ע. חשמל בטון	ע. חשמל חעלה	ע.חשמל, זזית	שוחת/ גוב מים	שוחת ביוב	שוחת ניקוז	גוב תקשורת	

תרשים התמצאות - קנ"מ 1:6000

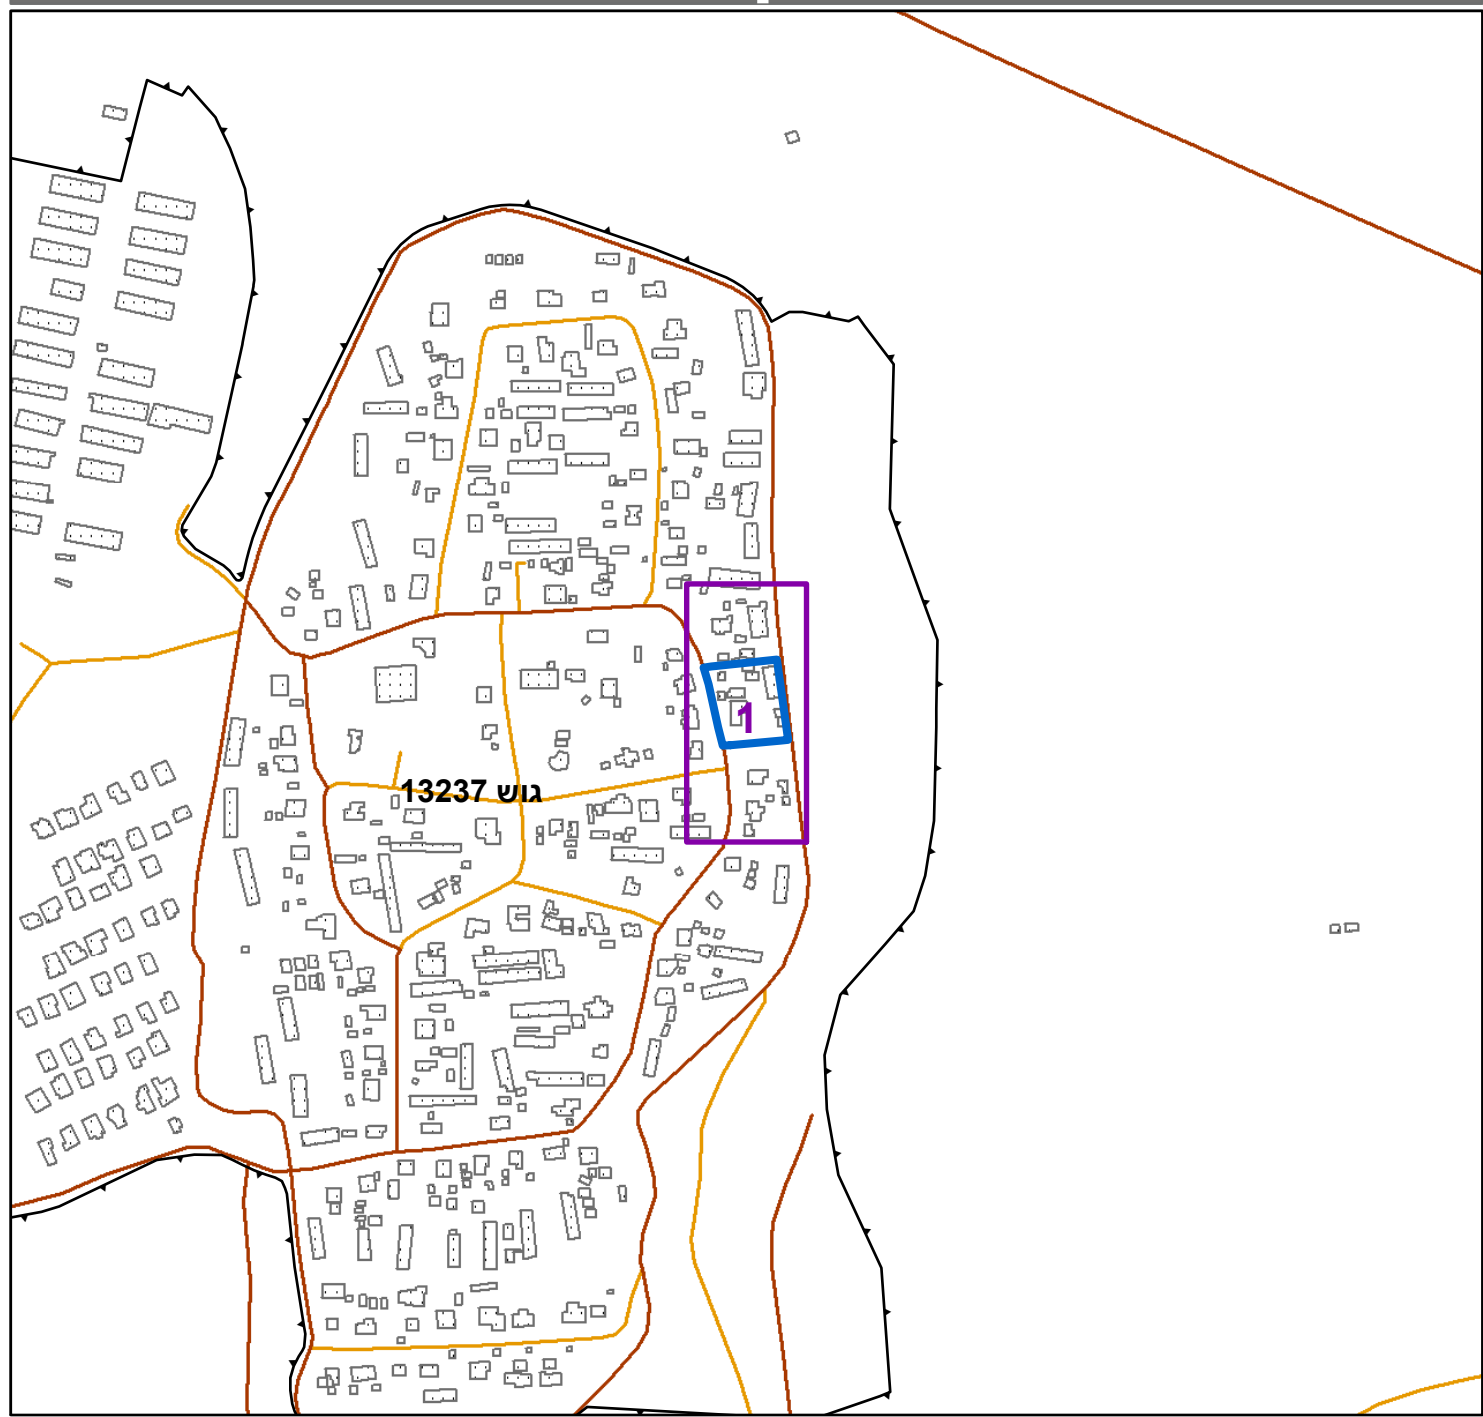

תרשים סביבה - קנ"מ 1:1500

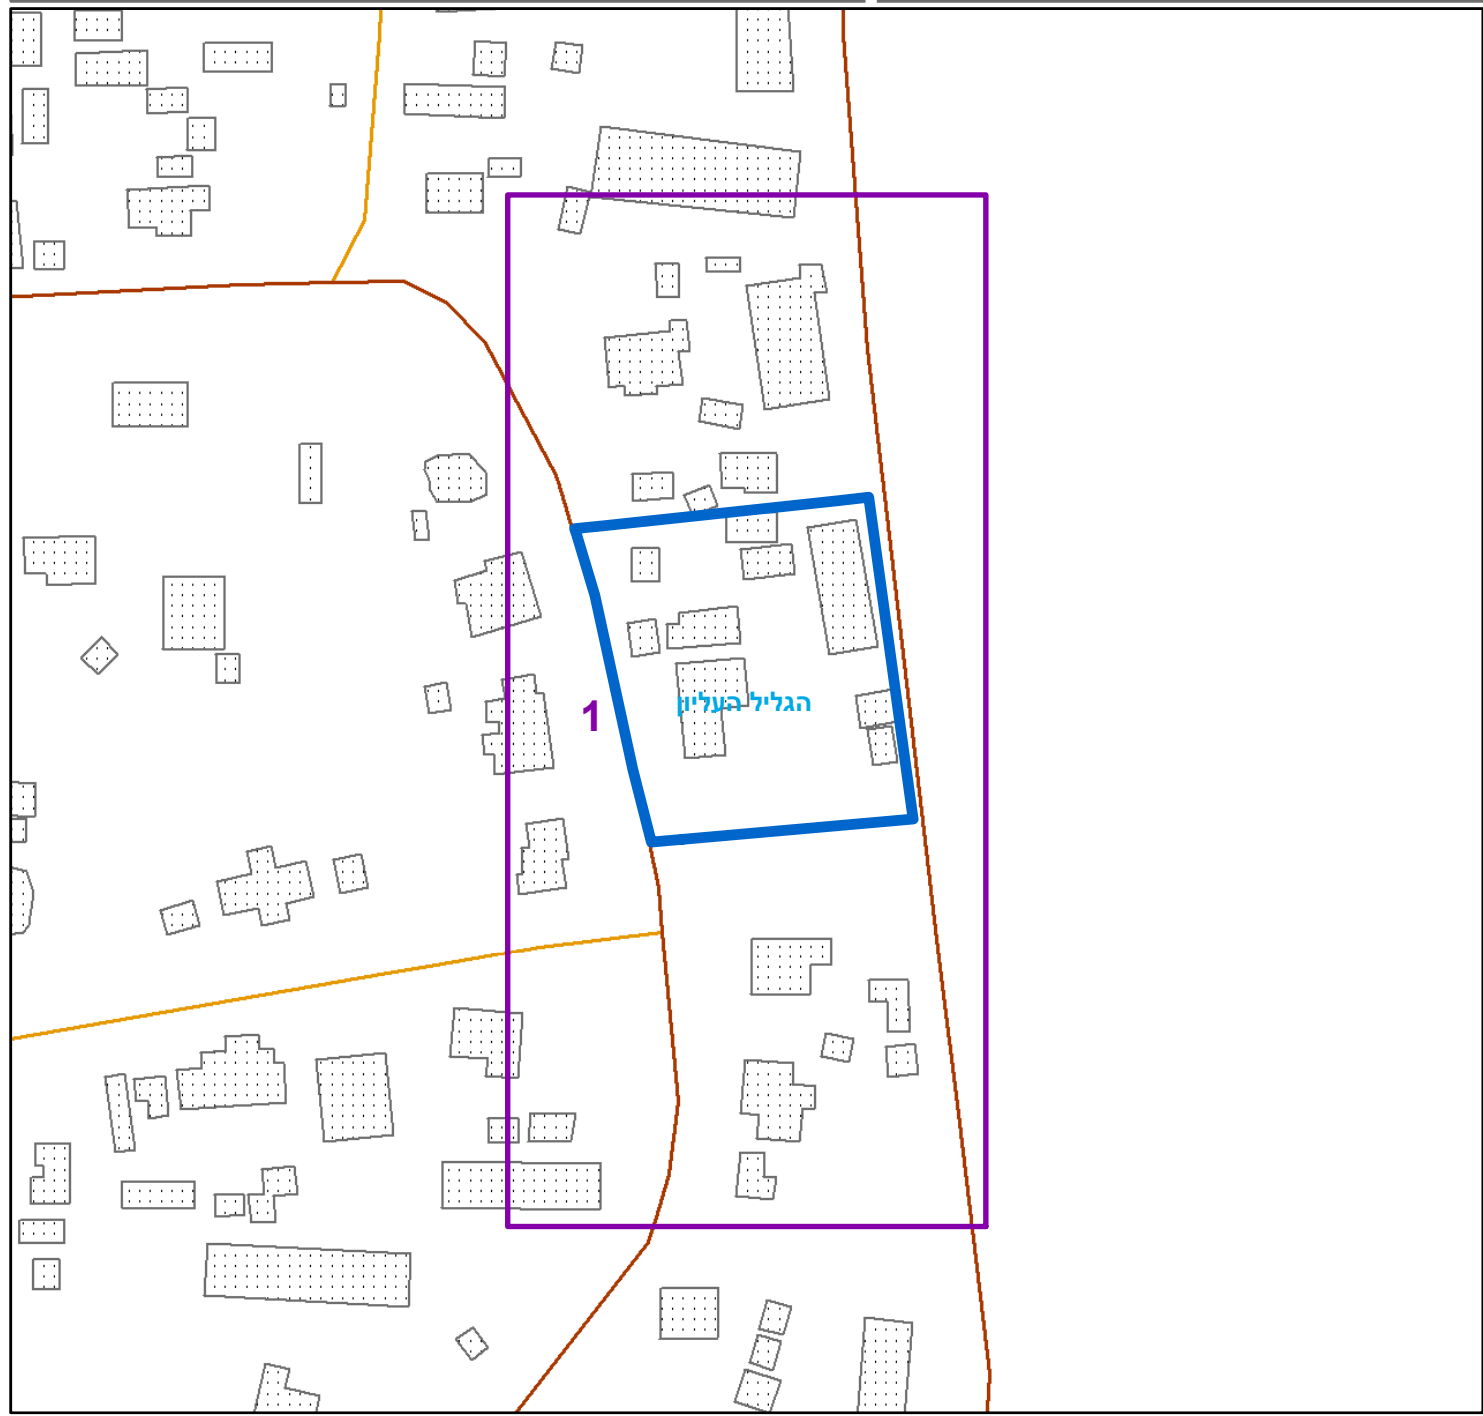

0 2.5 5 10 15 20 מטרים