



מס' פ	כמות	אורך	אבטל
1.	8	23	310
2.	8	15	150
3.	8	13	120
4.	6	150.00	מחלק
5.	8	175	262.50
6.	8	—	650.00

פ	אורך	מחלק
6	150.00	33.00 ק"ג
8	1021.90	404.00
	—	437.00

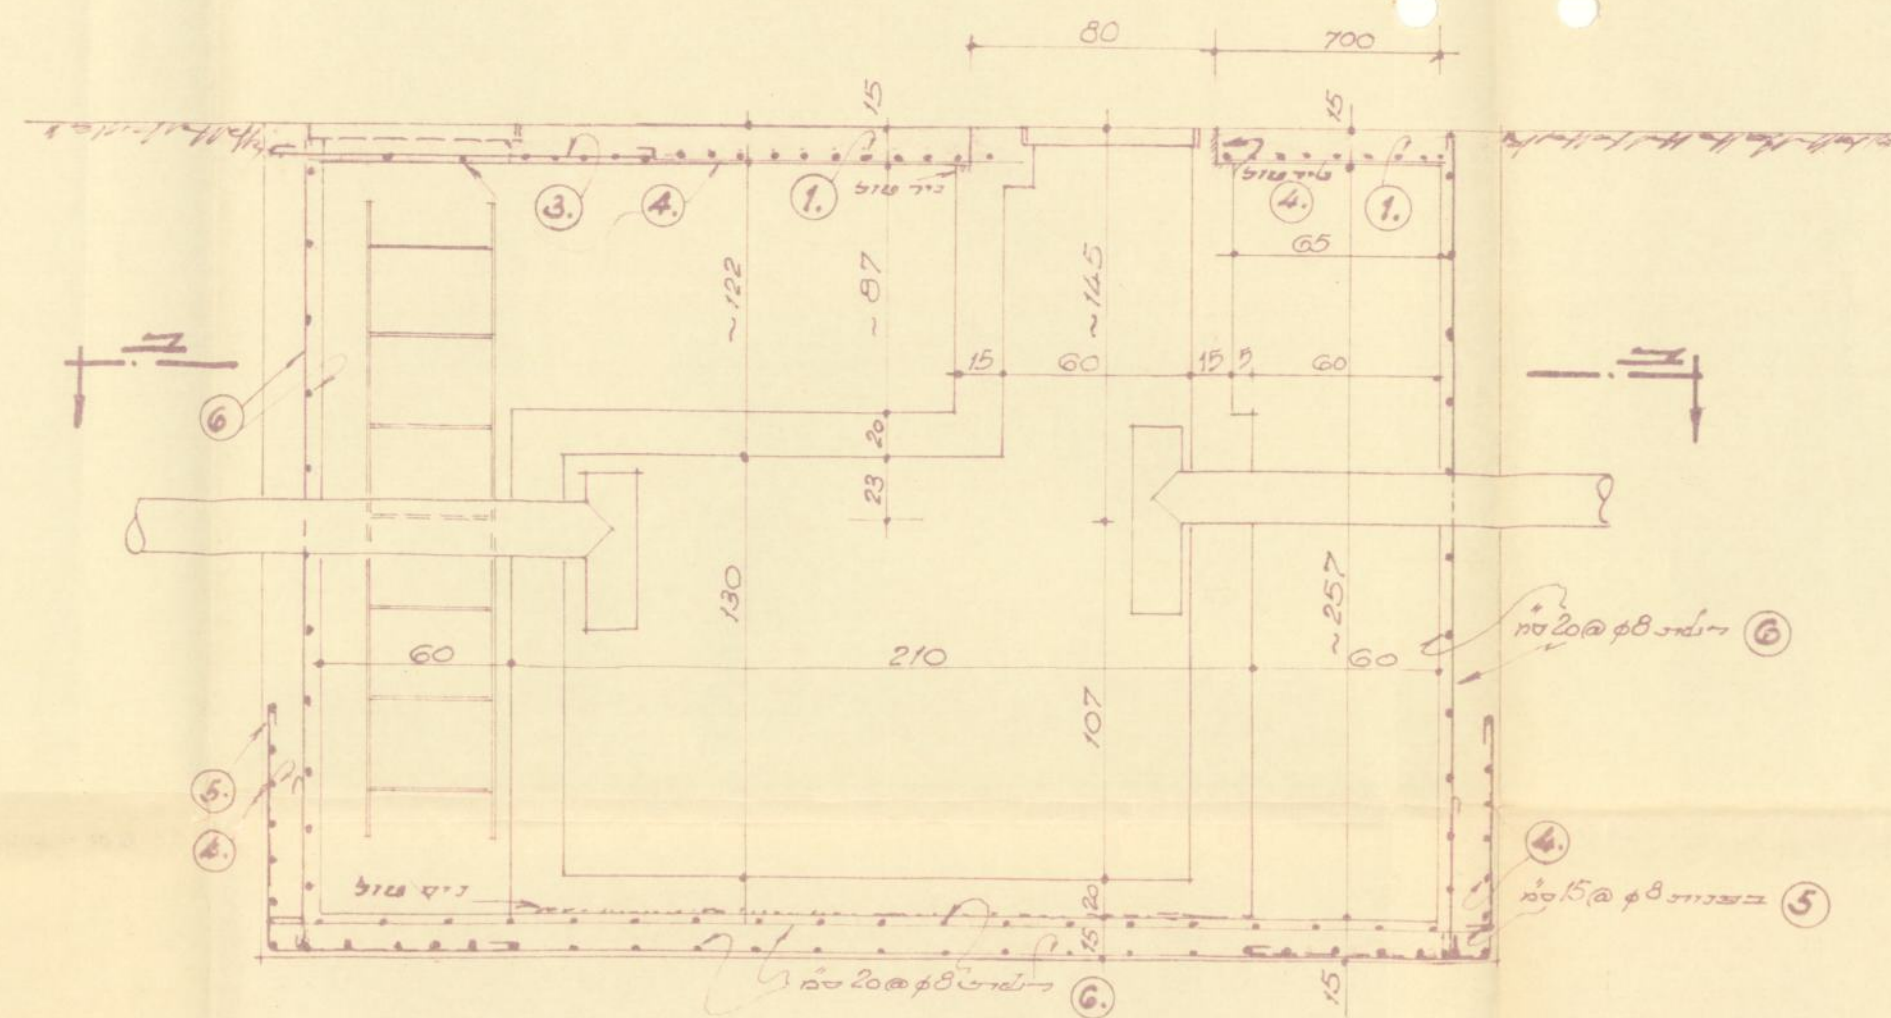


דווקא א-א ק.מ. 1:25

מכסה וסולם לפי הדוגמה שבבזר הדקב
במידות מתאימות לאמבטיה.

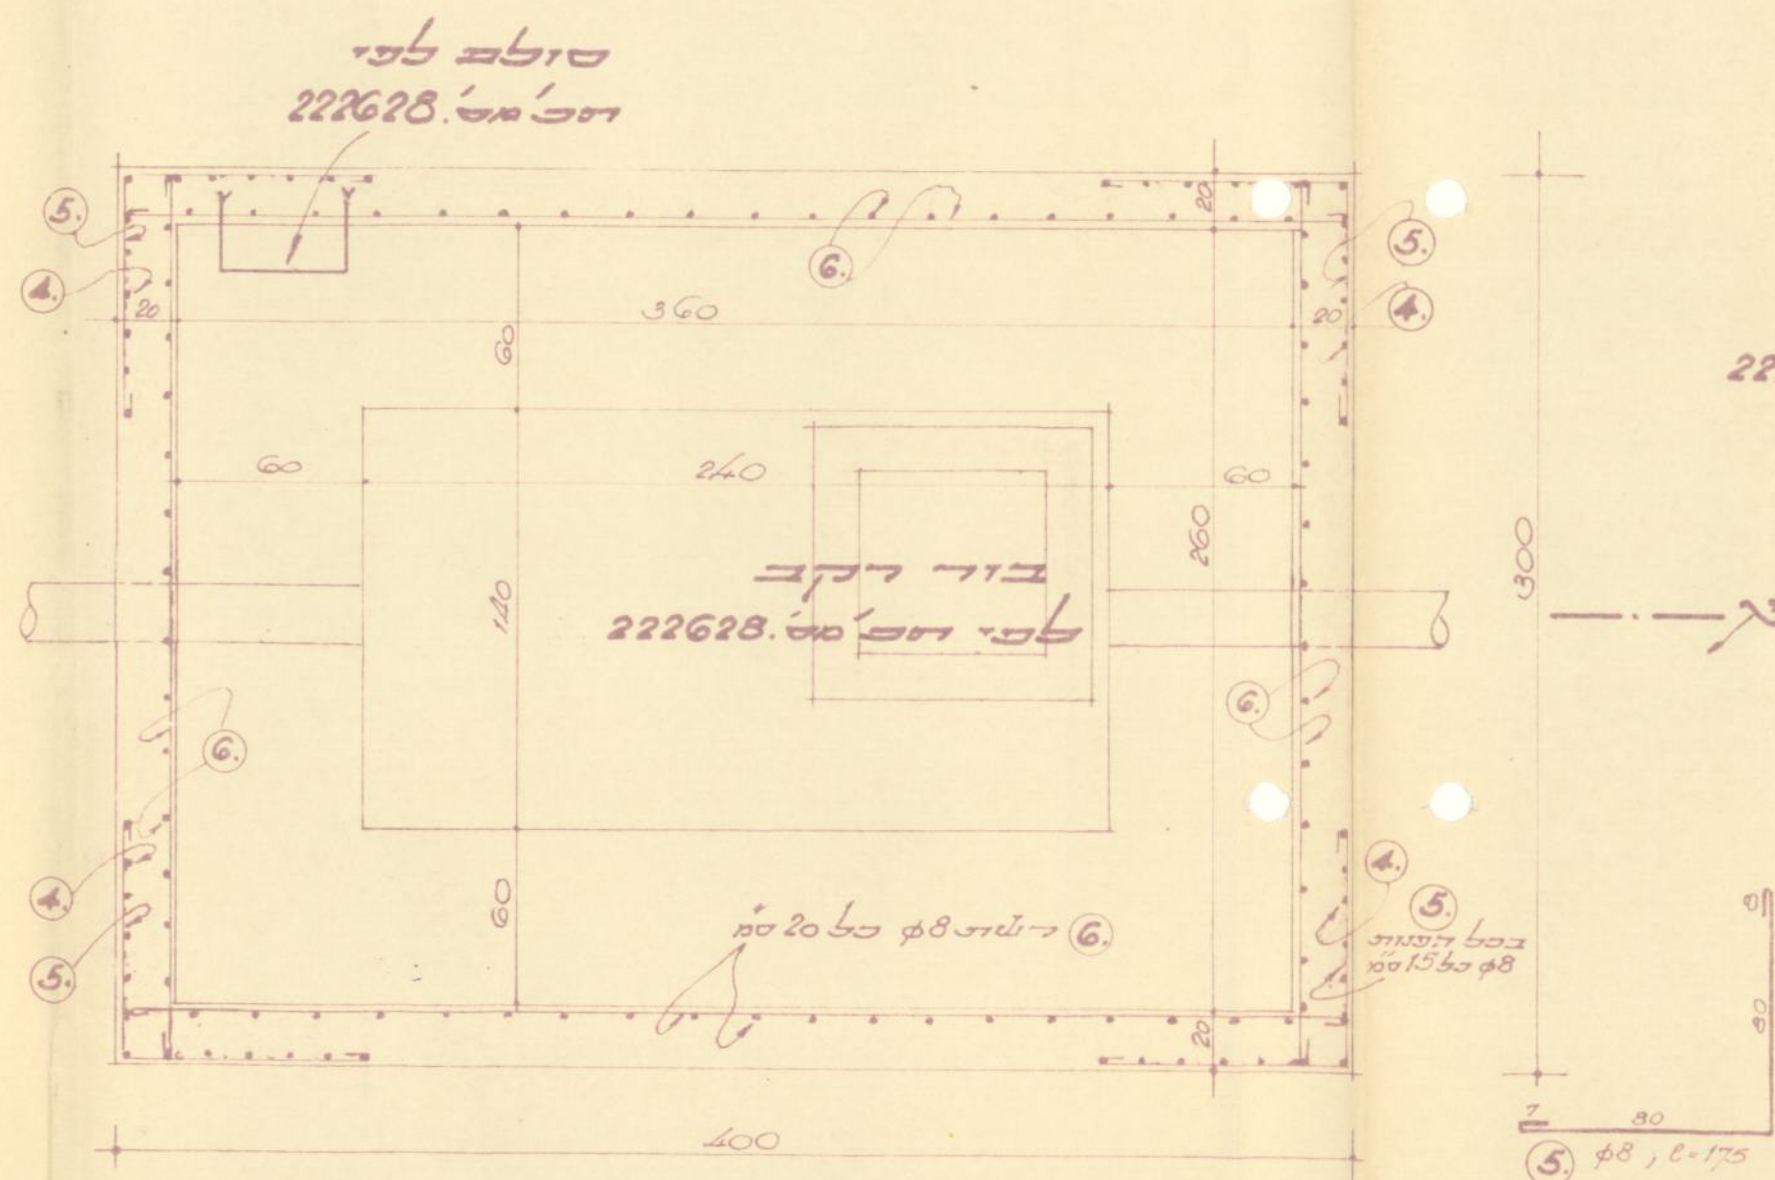

דווקא ב-ב ק.מ. 1:25

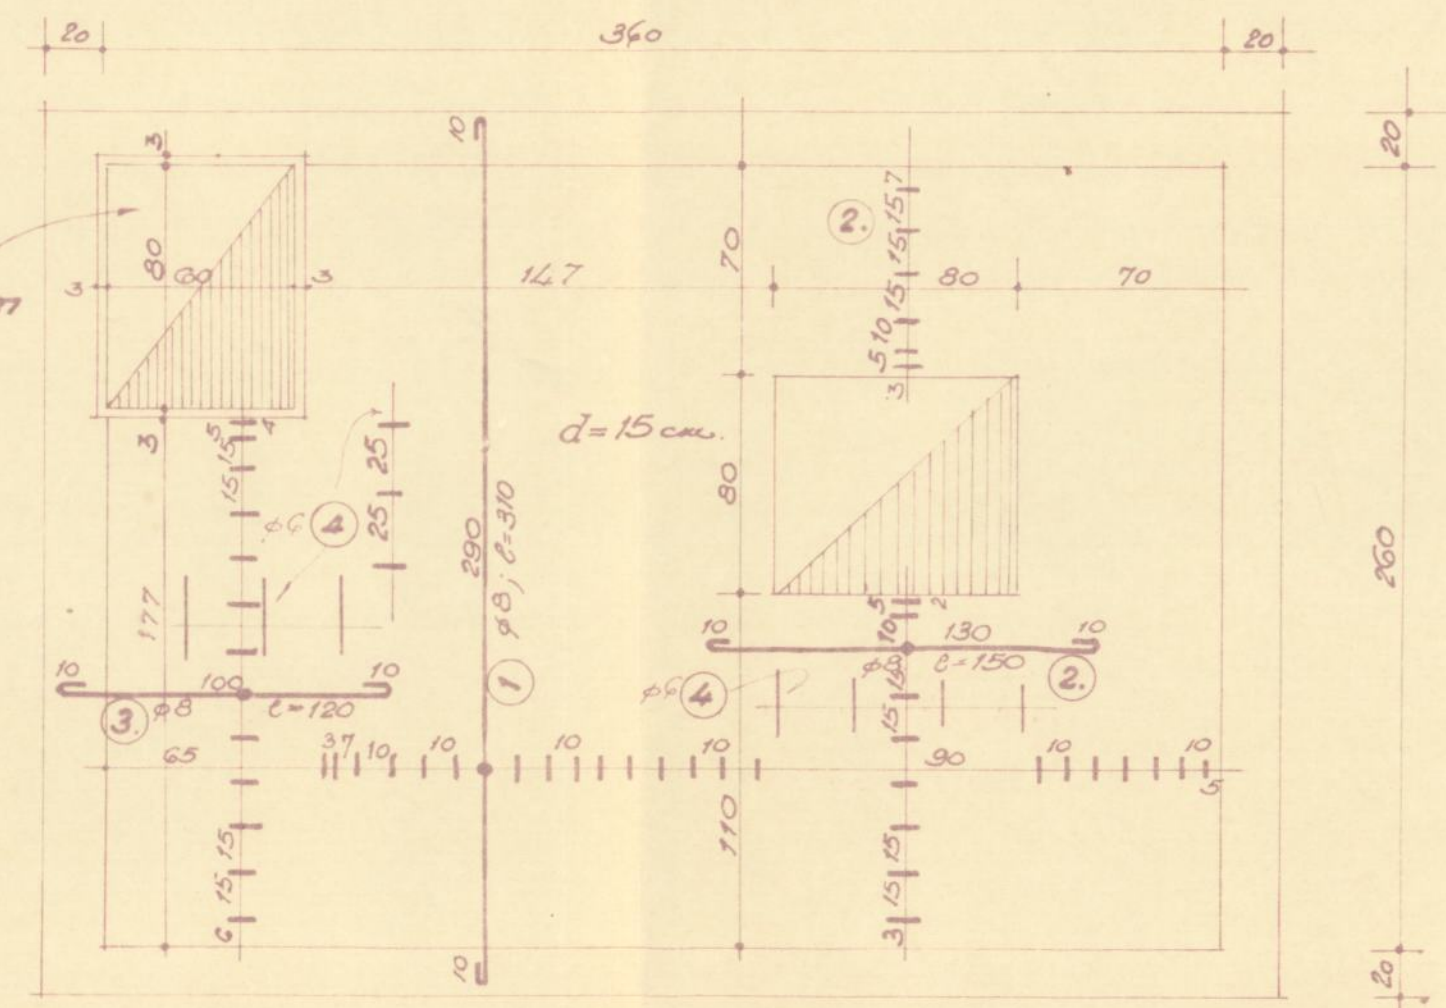

ציון הדקרה ק.מ. 1:25

תוכנית בנין ערים 1936
ועדה מקומית לבניה ולתכנון ערים
תגליל העליון, יסוד התעלה, מוסדה, קרית-שמונה
רשיון בניה מס' 82
הועדה התלישית לאשר תוכנית זו
במסגרת ק"מ 6
10.6.73
יושב ראש הוועדה
מנכ"ל הוועדה

א.מ. 134
מדינת ישראל
הרשמי

מסעל גליל מצדד 5001
דגחורת עינן
קמבסיה לבזר דקב.
47602
15.12.58
1:25
51/2139

