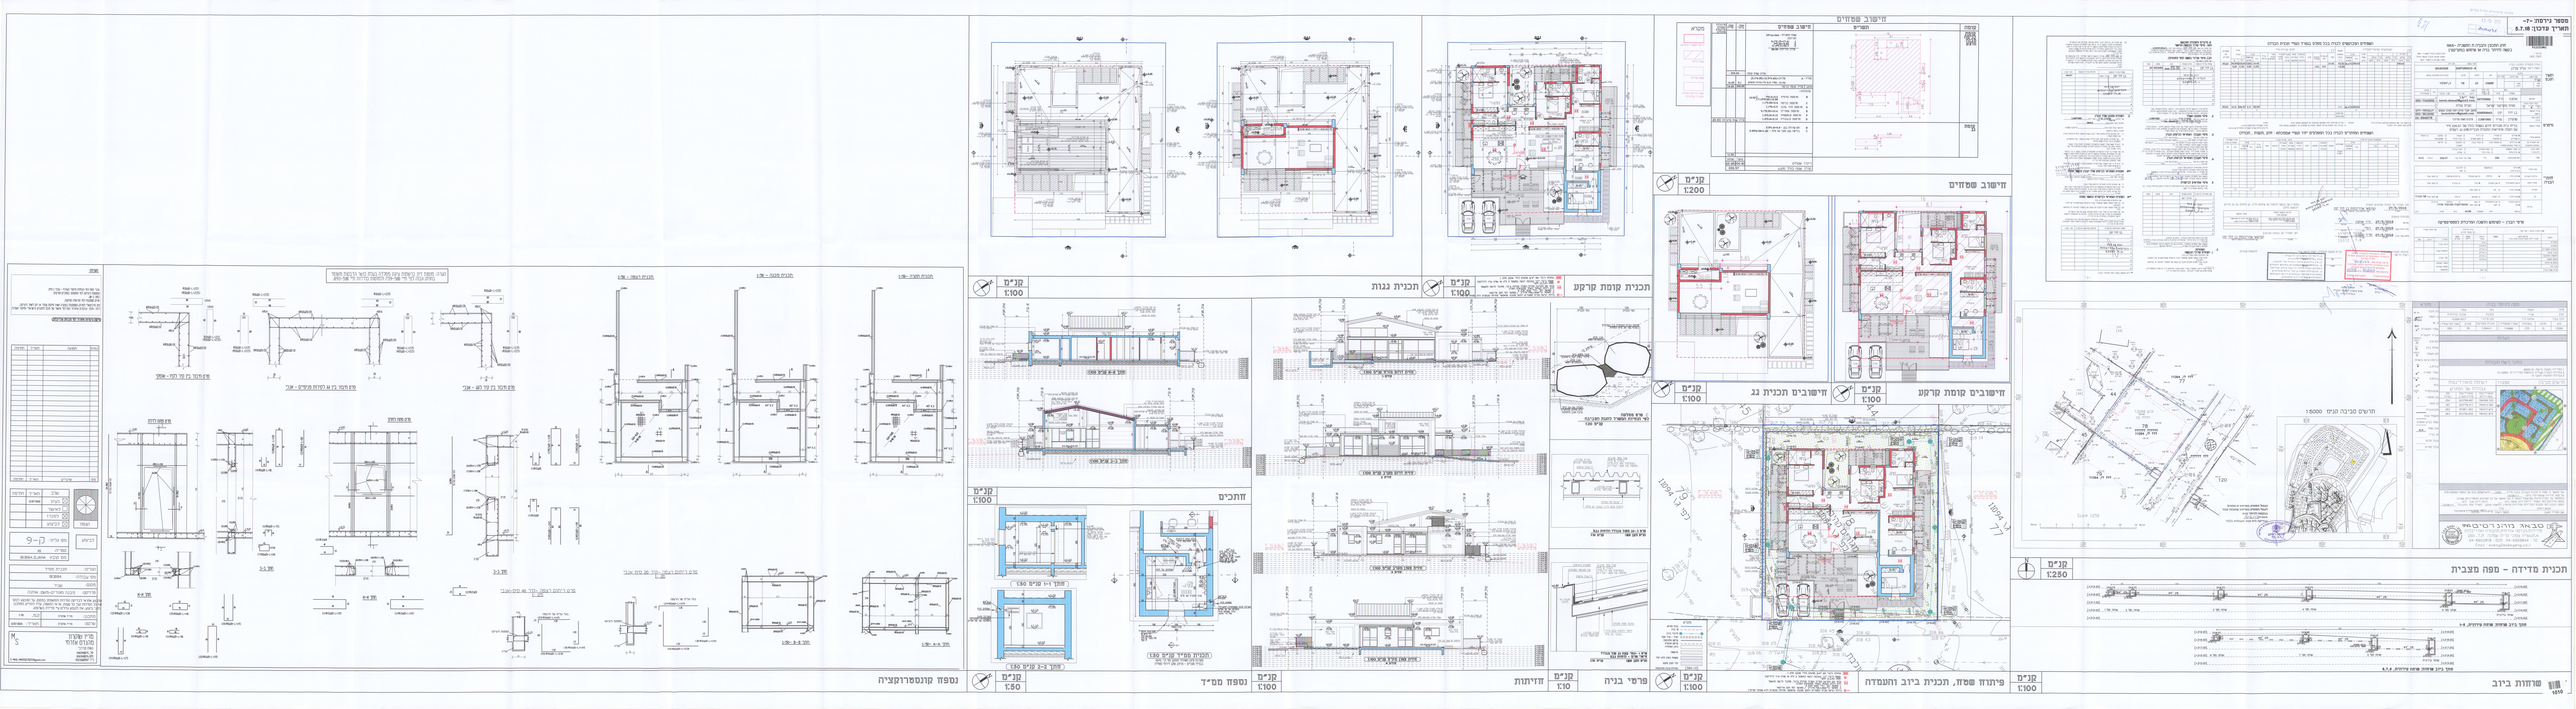
מספר גרסה -7-
תאריך עדכון: 8.7.19
שרוזות ביוב
1:250
תכנית מדידה – פסה מצבית
1:100
פיתוח שטח, תכנית ביוב והעמדה
1:100
חזישובים תכנית גג
1:100
חזישובים קומת קרקע
1:200
חזישוב שטחים
1:100
תכנית קומת קרקע
1:100
תכנית גגות
1:100
חתכים
1:50
נספח מים"ד
1:100
חזיתות
1:10
פרטי בניה
1:50
נספח קונסטרוקציה
מפתח
מקרא