




תוכן 1-1

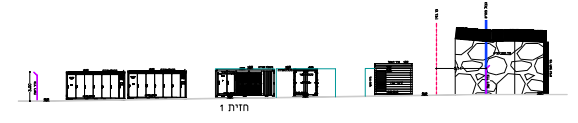

חזית 1

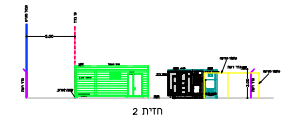


חזית 2

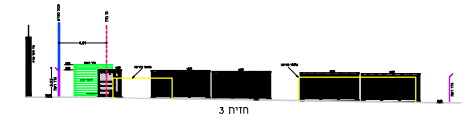

חזית 3



חזית 4

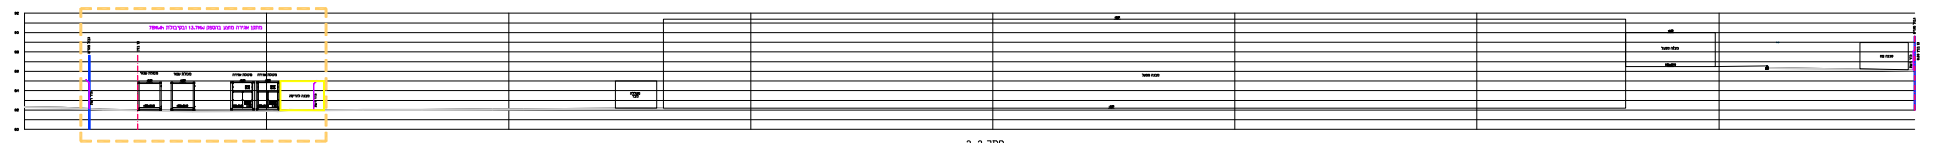


תוכן 2-2


שלט אזהרה




פרטים לחדר חשמל

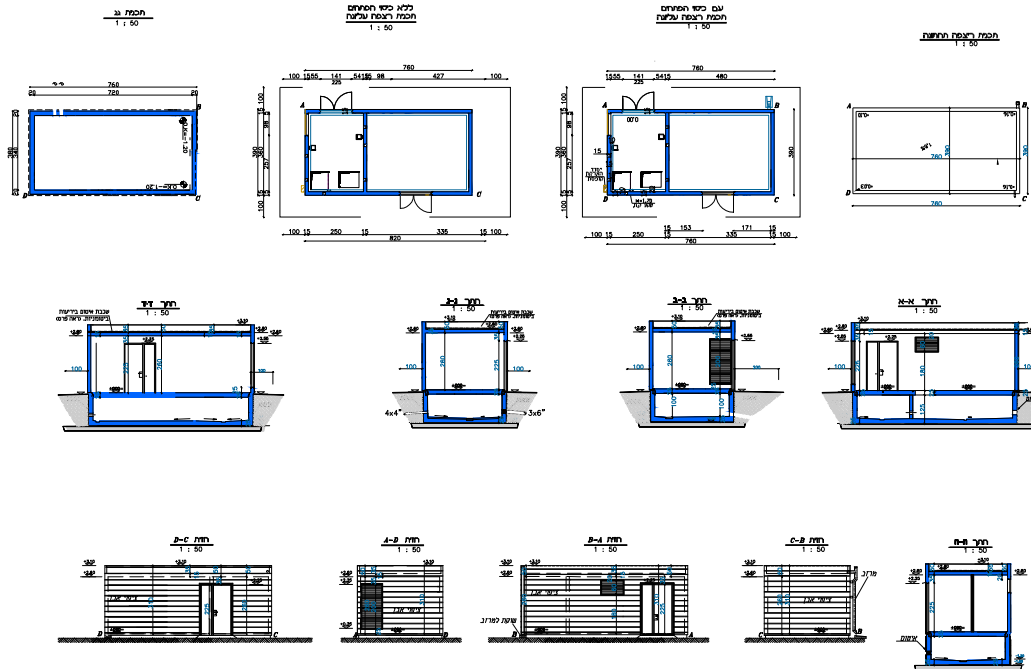


פרט גדר ושער

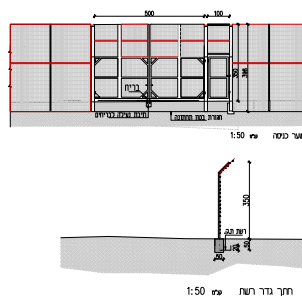

שנאי בית

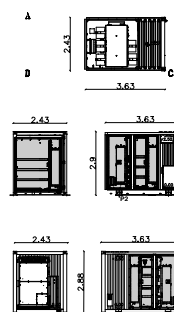


מכולת אגירה/מכולות סוללה

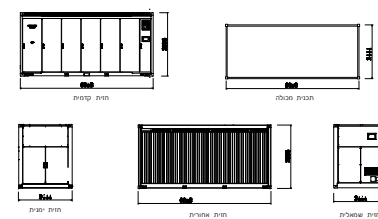

מכולת שנאי




מספר בקשה להיתר 10000495803-1		
מתחמי אגירת אנרגיה - צומת כוז		
מגרש 6		
תשריט נופי		
קני"מ: 1:250		
שלב:	מהדורה: 01	תאריך: 04-06-2025

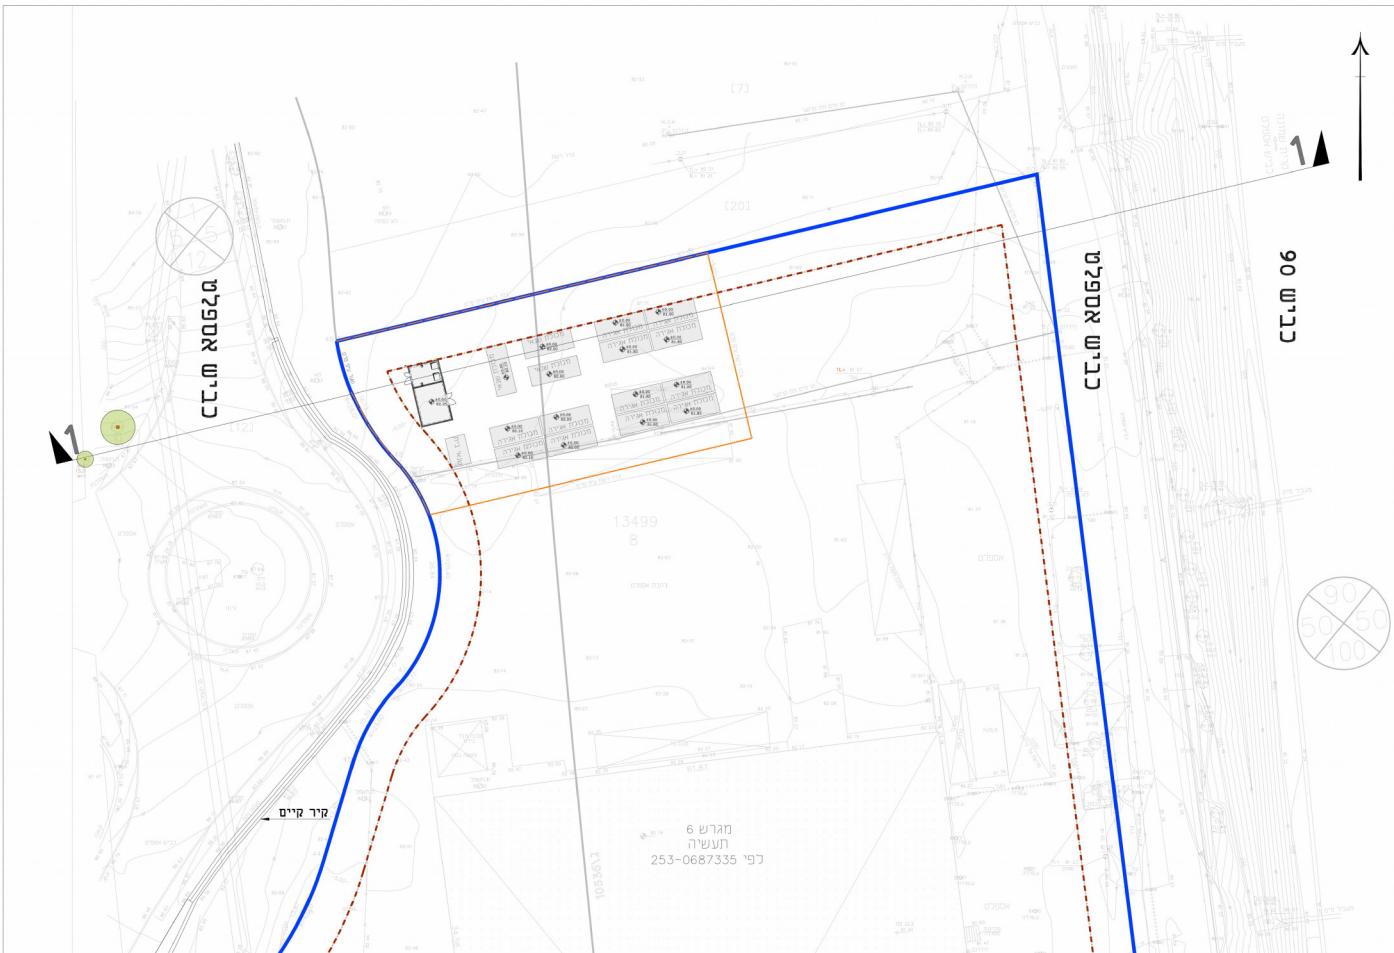

מקרא:


- גבול התחנית/ גבול מגרש
- קו בניין
- גדר מחזקת
- עץ קיים
- חזק צפון

תכנית כללית קני"מ 1:250

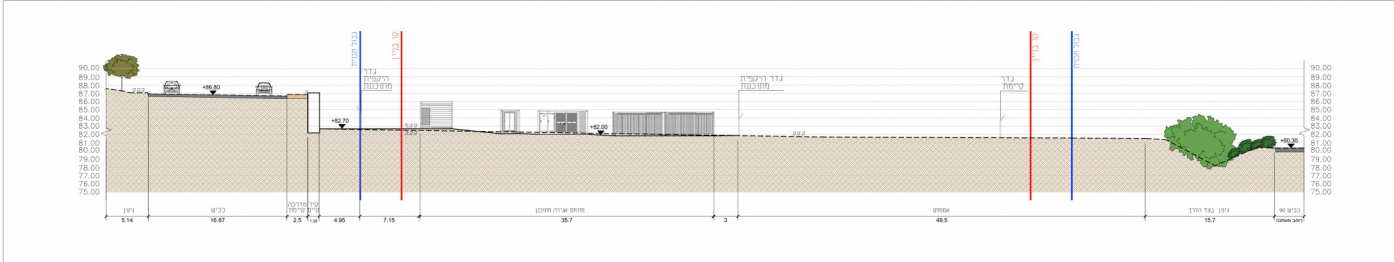

חתך 1-1 קני"מ 1:250

מפת התמצאות:

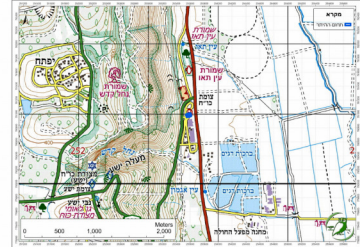

Geoteva
 חברת התשריט הנופי
 רג חניס
 תל אביב
 תלמידי יישוב מרכזי בע"מ
 טל: 08-6093900
 פקס: 08-6093901
 e-mail: admin@geoteva.co.il