02/06/2026 13:00

רישומי זמין

טופס פרטי הבקשה להיתר בהליך הקלות ושימושים חורגים

מספר 10000594425 בתחום רשות הרישוי הגליל העליון

תחת/מת הועדה

☑ טופס הבקשה להיתר | ☐ בנייה בתחום ליתר | **מס בקשה מנקי:** _____ | מס חיון בניין _____

פרטי מקרקעין

ישוב/אגודה	גוש	חלקה	מספר מגרש	רחוב	מספר בית
הגליל העליון	14352	3			
	14352	5			
	14352	7			
	14353	1			
	14353	3			
	14353	4			
	14353	5			
	14353	6			
	14354	9			
	14355	1			
	14355	2			
	14355	5			
	14355	9			
	14355	10			
	14356	1			
	14356	2			
	14356	3			
	14356	4			
	14356	8			
	14356	10			
	14356	12			

קואורדינטות: צפונית מערבית: X 248200 Y 776850 | דרומית מזרחית: X 249200 Y 775750

בעלי התפקידים

עורך הבקשה	שם:	מרי חדוד	מספר זיהוי:	029754991
מבקש הבקשה	שם:	דישון-כפר שיתופי להתיישבות חקלאית בע"מ	מספר זיהוי:	570012666
בעל זכויות במקרקעין	שם:	דישון-כפר שיתופי להתיישבות חקלאית בע"מ	מספר זיהוי:	570012666
מחכון שלד	שם:	קוקוש טלמון	מספר זיהוי:	033953522

מהות הבקשה

הבקשה מוגשת בהתאמה על תמ"א/1- שינוי 10/1/א, בקשה להתחלת בדר קיימת וושלהת בדר במוסד דישון לבדר סלארית ביחוזוניות היקפית

שמות התכונית החלות: **לא נבחרו / לא חוזנו תכונית**

הקלות

הקמת בדר סולארית

ניתוקי: בהתאם לתמ"א-1- הקמת מתקן פוטו וולטאי על גדר היקפית של ישוב כפרי- סעיף 5.2.14.11- יש לסרטם את הבקשה להיתר ולידוע הציבור

אחר

גדר היקפית -ללא ביטוי

גדרות: | מ"א גדרות קיימות: | מ"א גדרות מוצעות:

ייעוד ושימוש

בדר סולארית

חתימות בעלי התפקידים

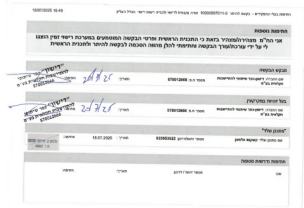

עמוד 1 מתוך 4

עמוד 4 מתוך 4

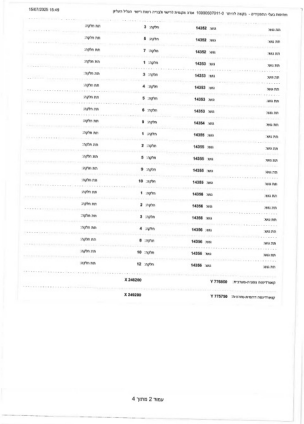

עמוד 2 מתוך 4

עמוד 3 מתוך 4

מיצויים

עמוד 1 מתוך 3

עמוד 3 מתוך 3

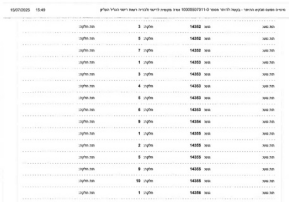

עמוד 2 מתוך 3

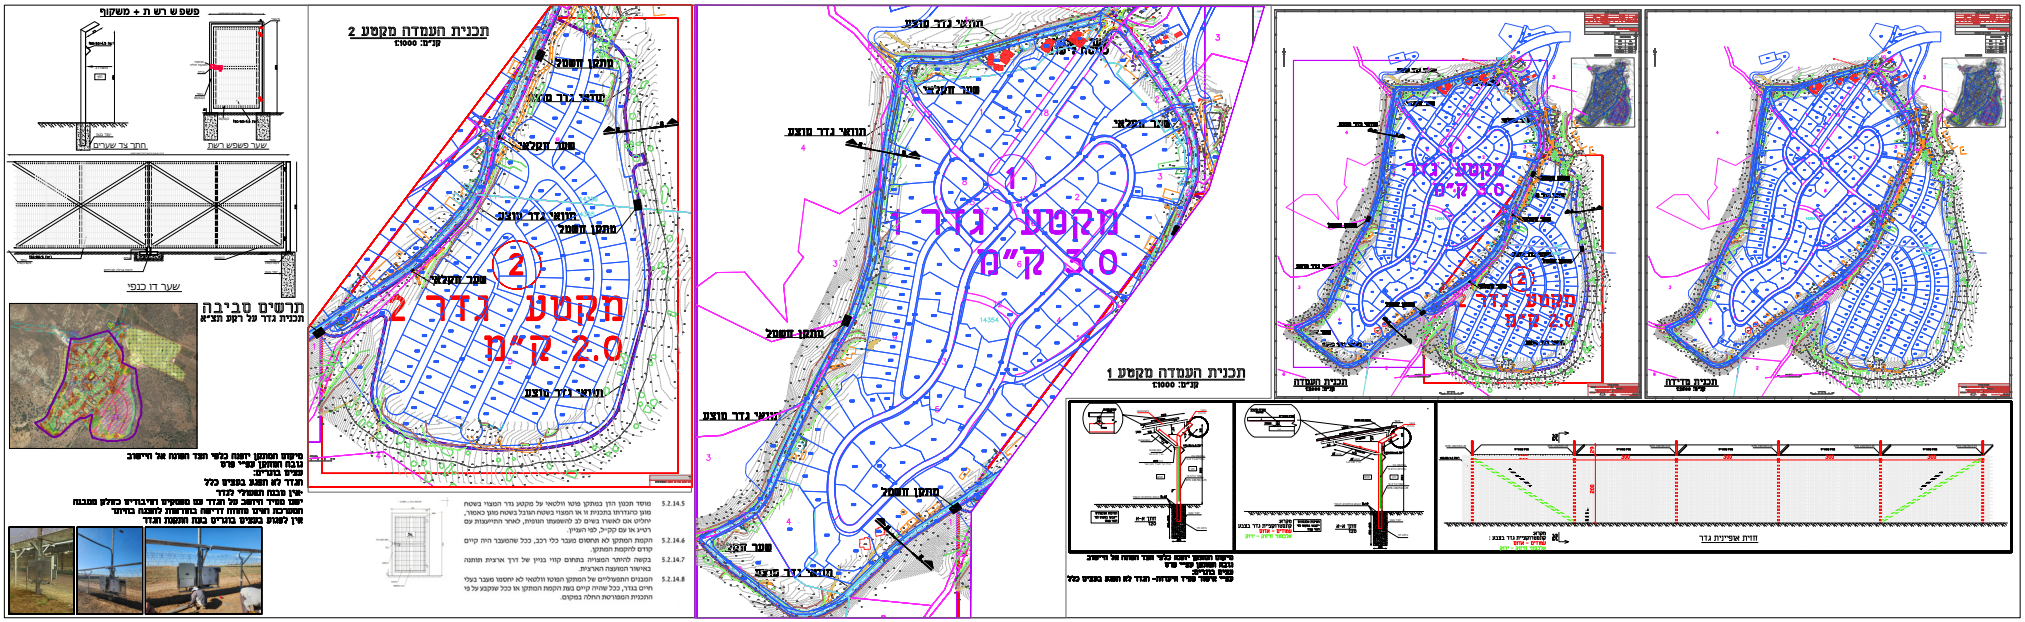
תכנית העמדה מקטע 2
קנ"מ 1:1000
מקטע גדר 2
2.0 ק"מ
מקטע גדר 1
3.0 ק"מ
תכנית העמדה מקטע 1
קנ"מ 1:1000
תכנית העמדה
תכנית סידור
חתך צד שערים
שער כניסה ראשי
שער דו כנפי
תרשים סביבה
תכנית גדר עם רקע הצ"א
חתך אופייני גדר