


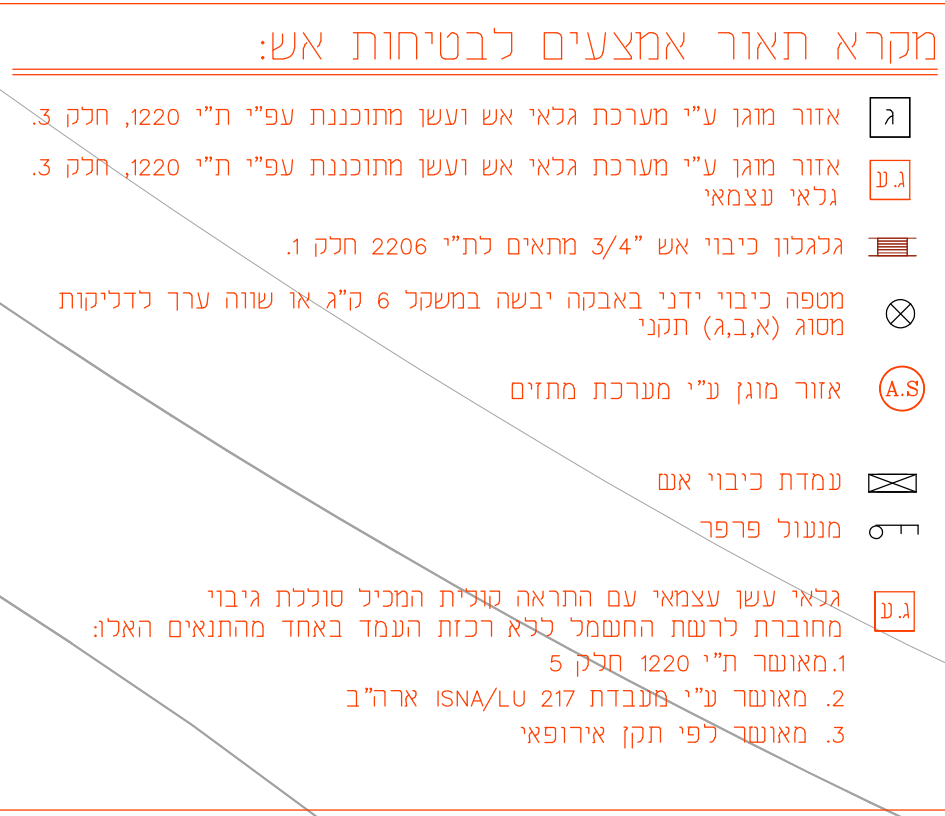


תכנית ק.נ.מ 1:100

[illegible]

• שטחים לפי הצורת עורך הבקשה – לא חשבו על ידי הרכיב האוטומטי




שטח בהיתר

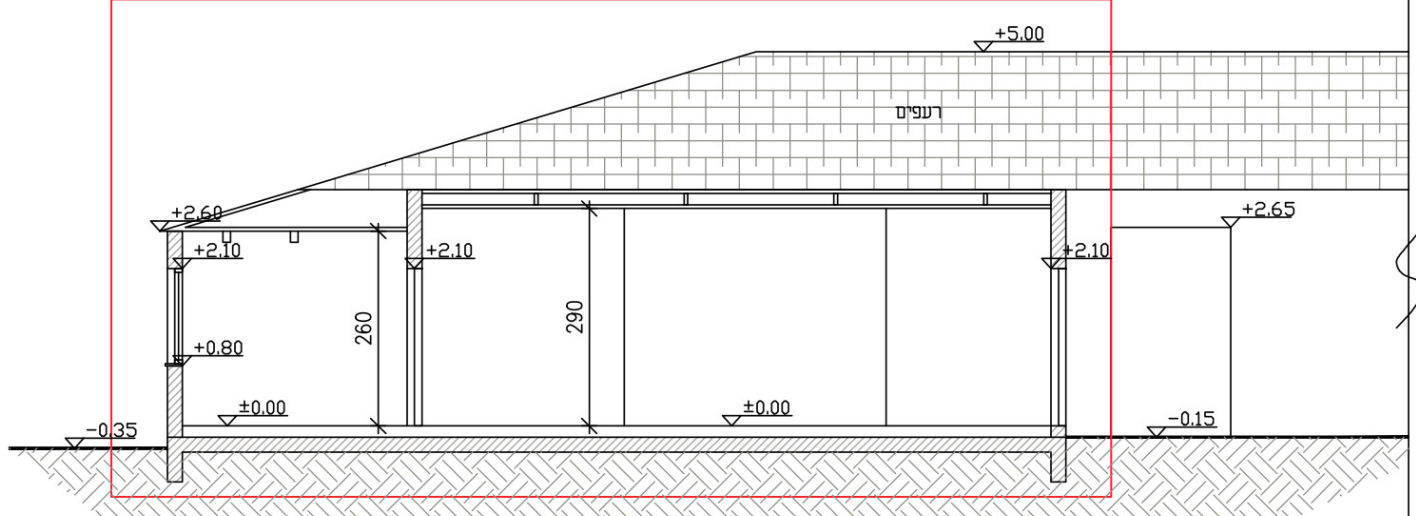


חתך A-A
ק.נ.מ 1:100

שטח בהיתר

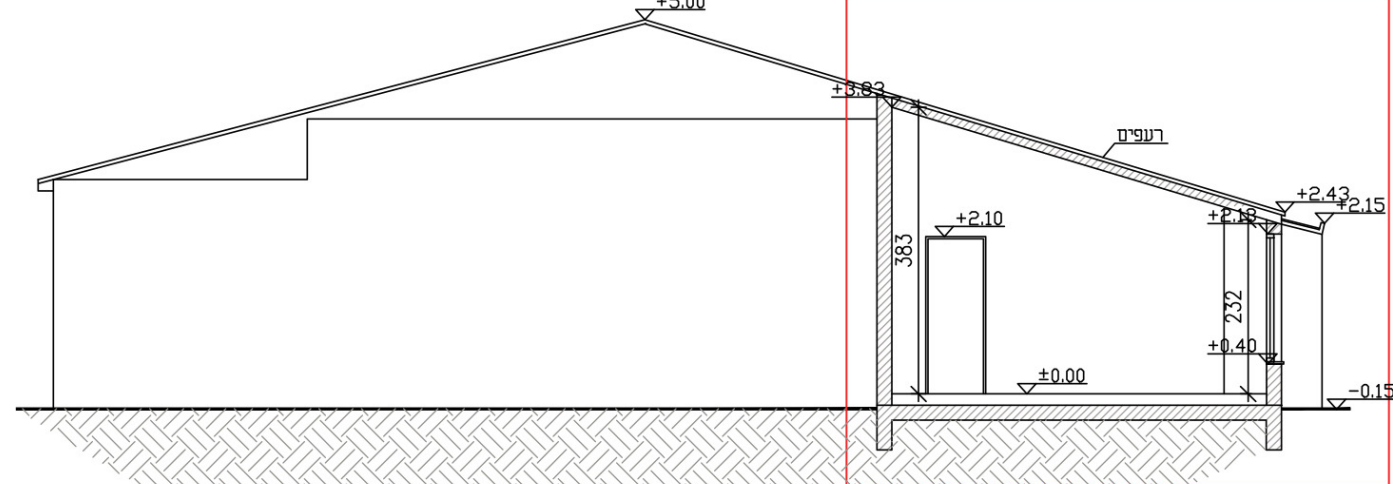


חתך B-B
ק.נ.מ 1:100

שטח בהיתר

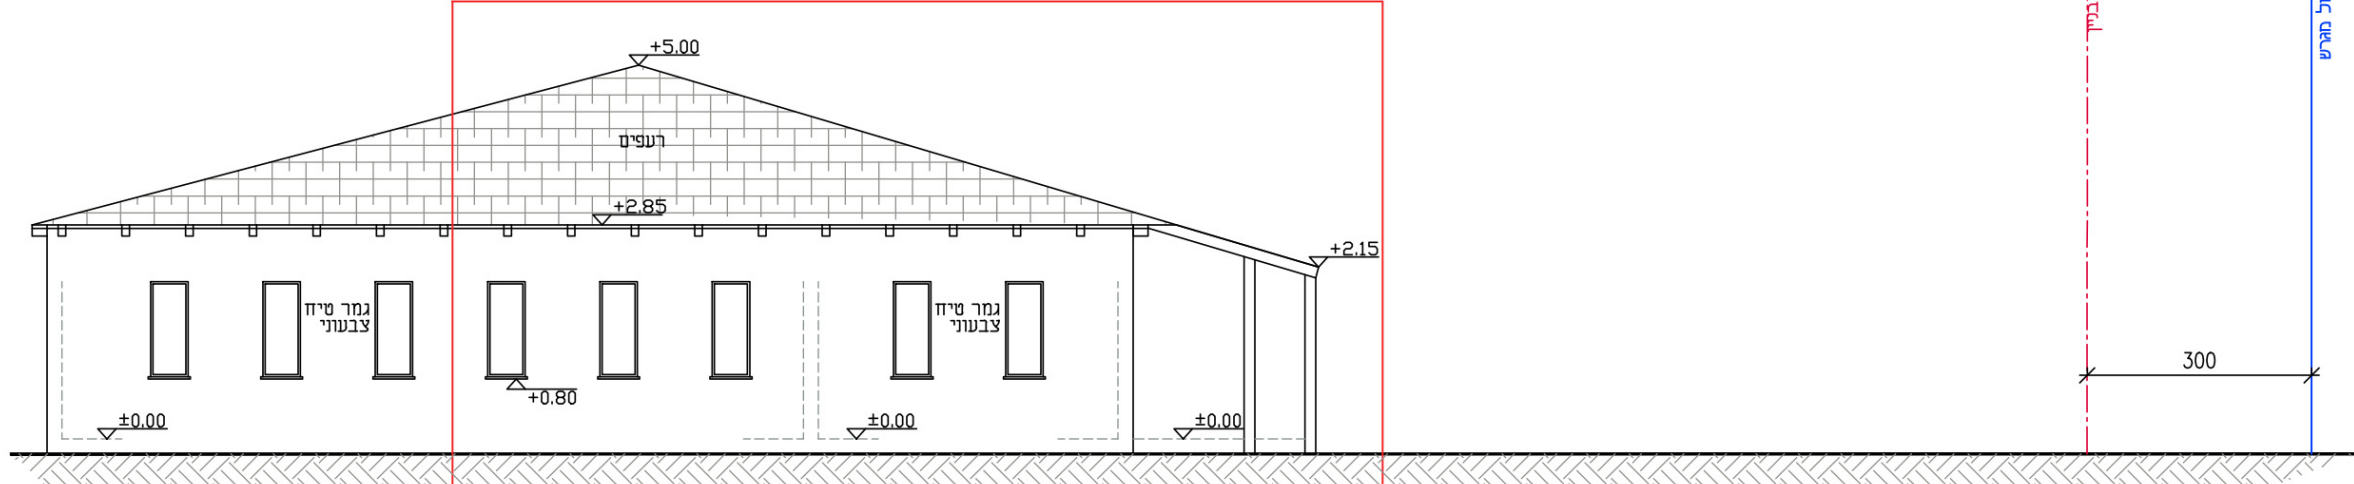

חזית מערבית
ק.נ.מ 1:100

שטח בהיתר

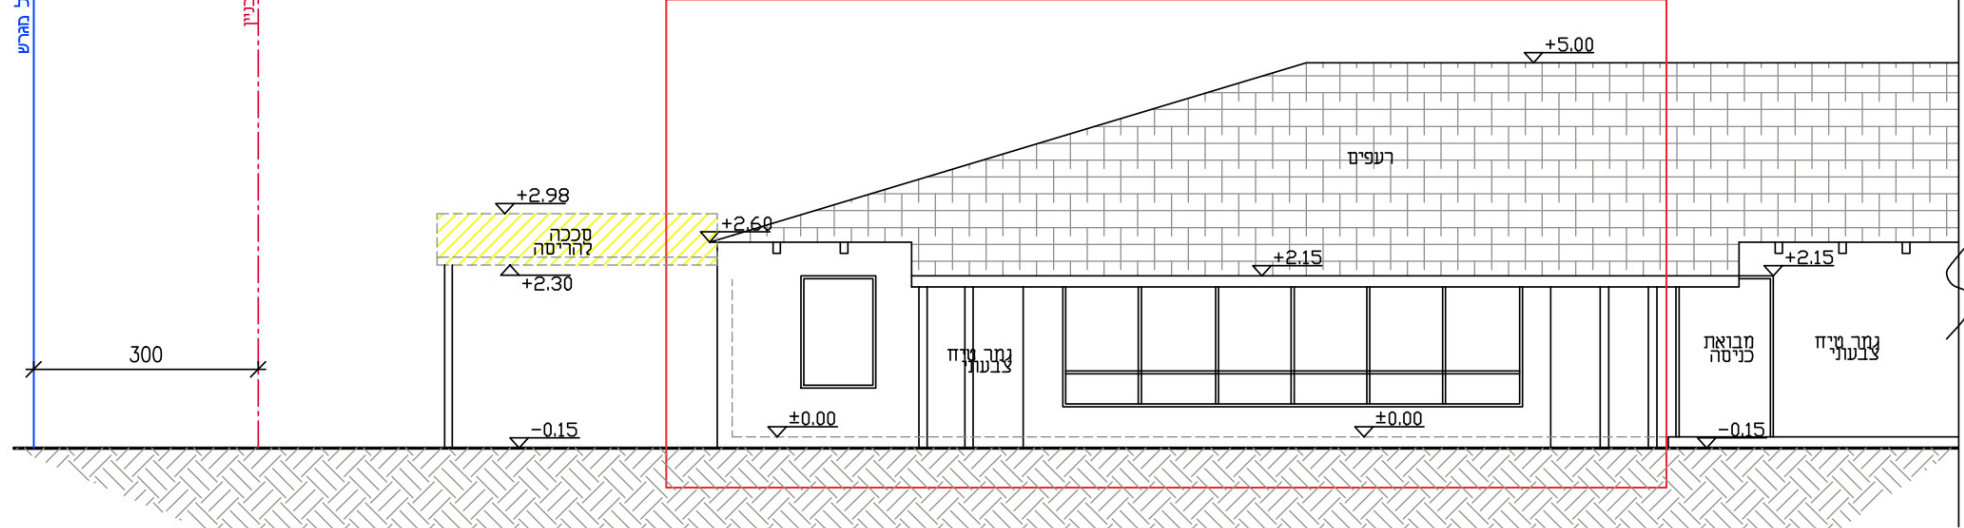

חזית דרומית
ק.נ.מ 1:100

סכימת צבעים	
בסון	
חריטה	
בניה קלה	
בלוקים	
קיים	
רעפים	