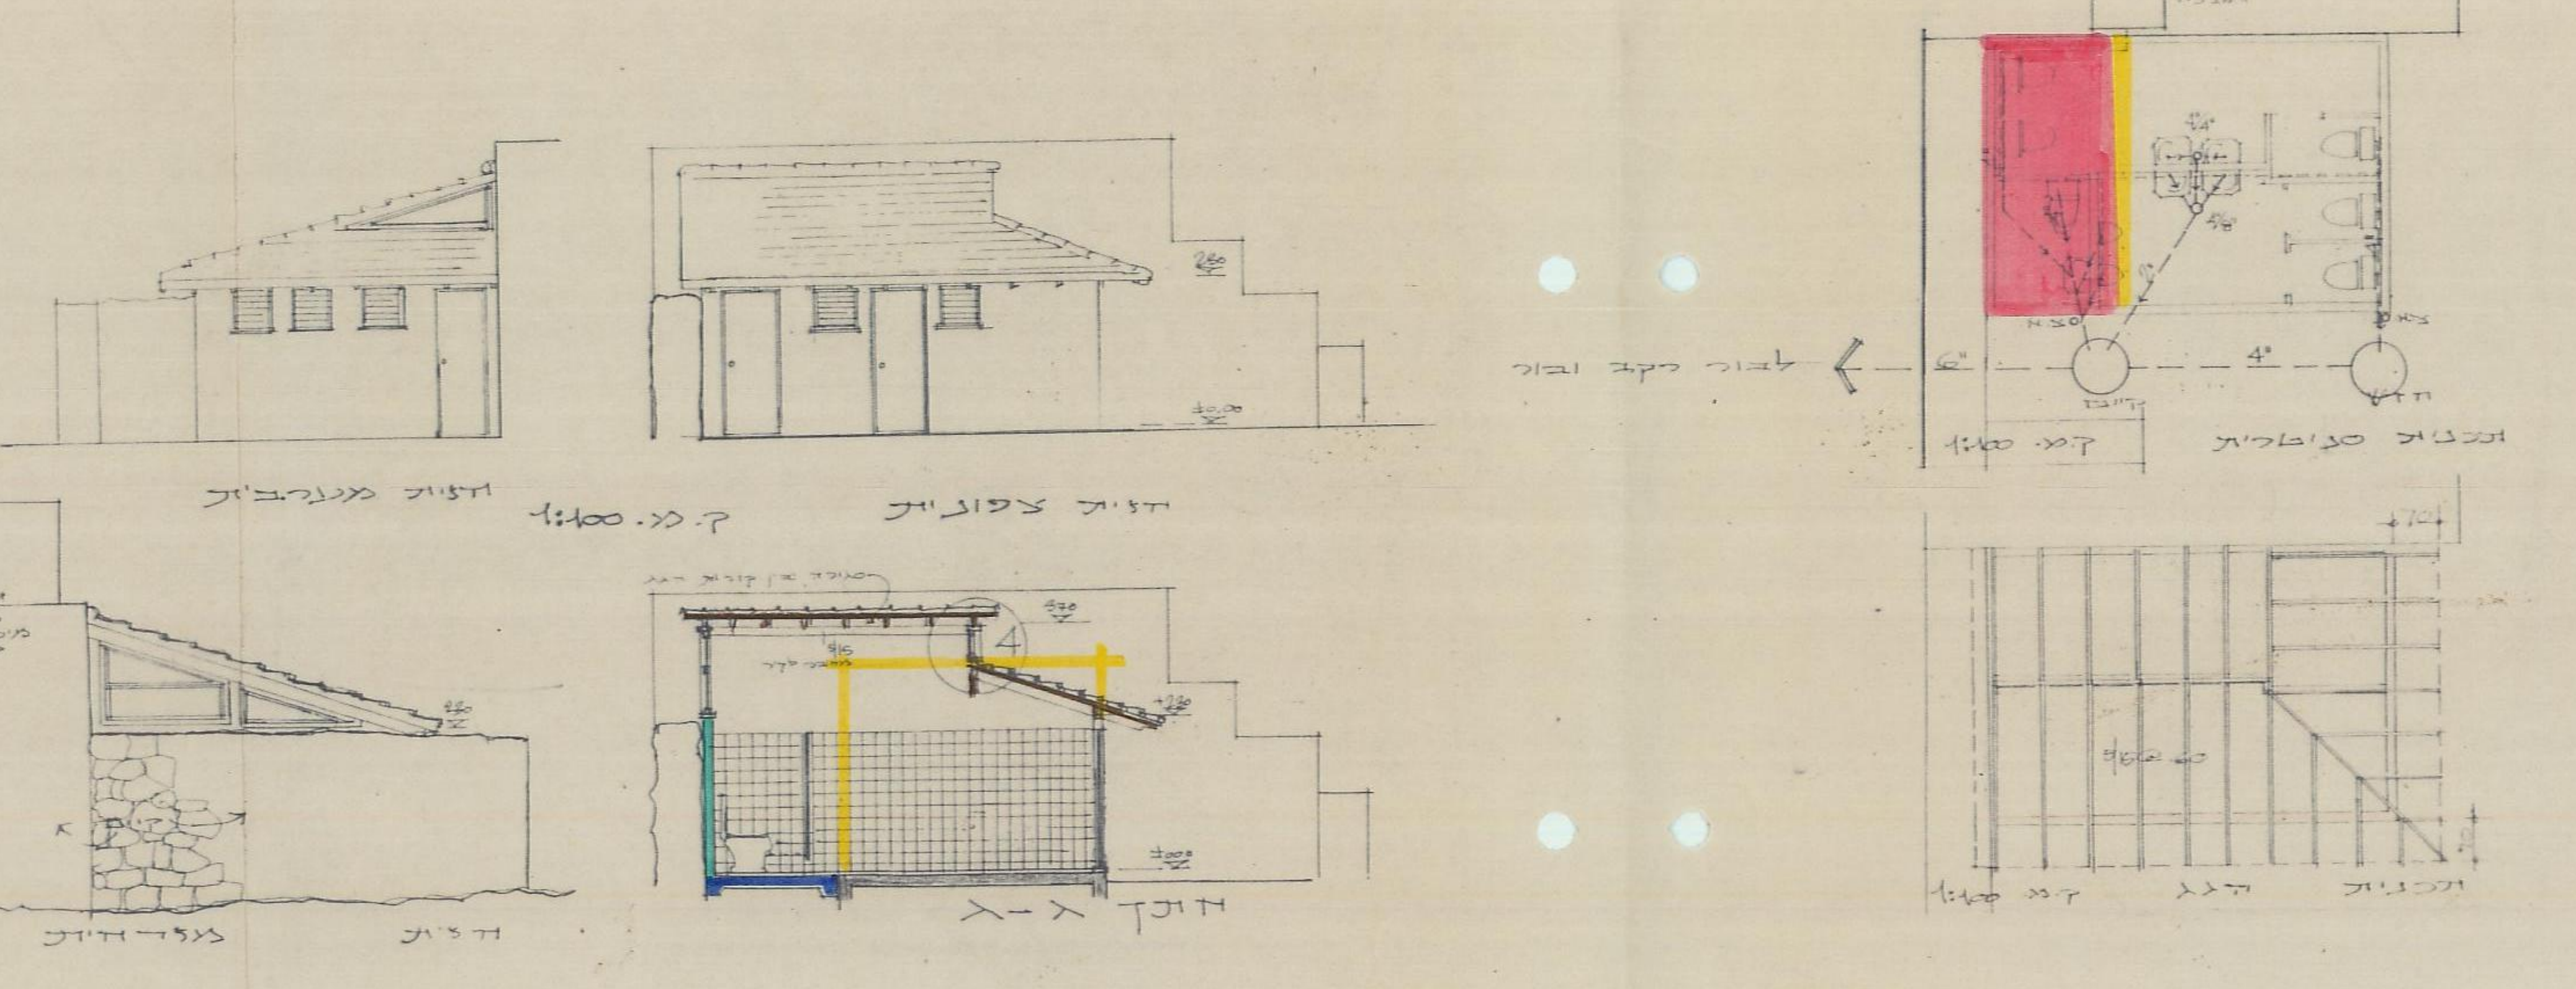

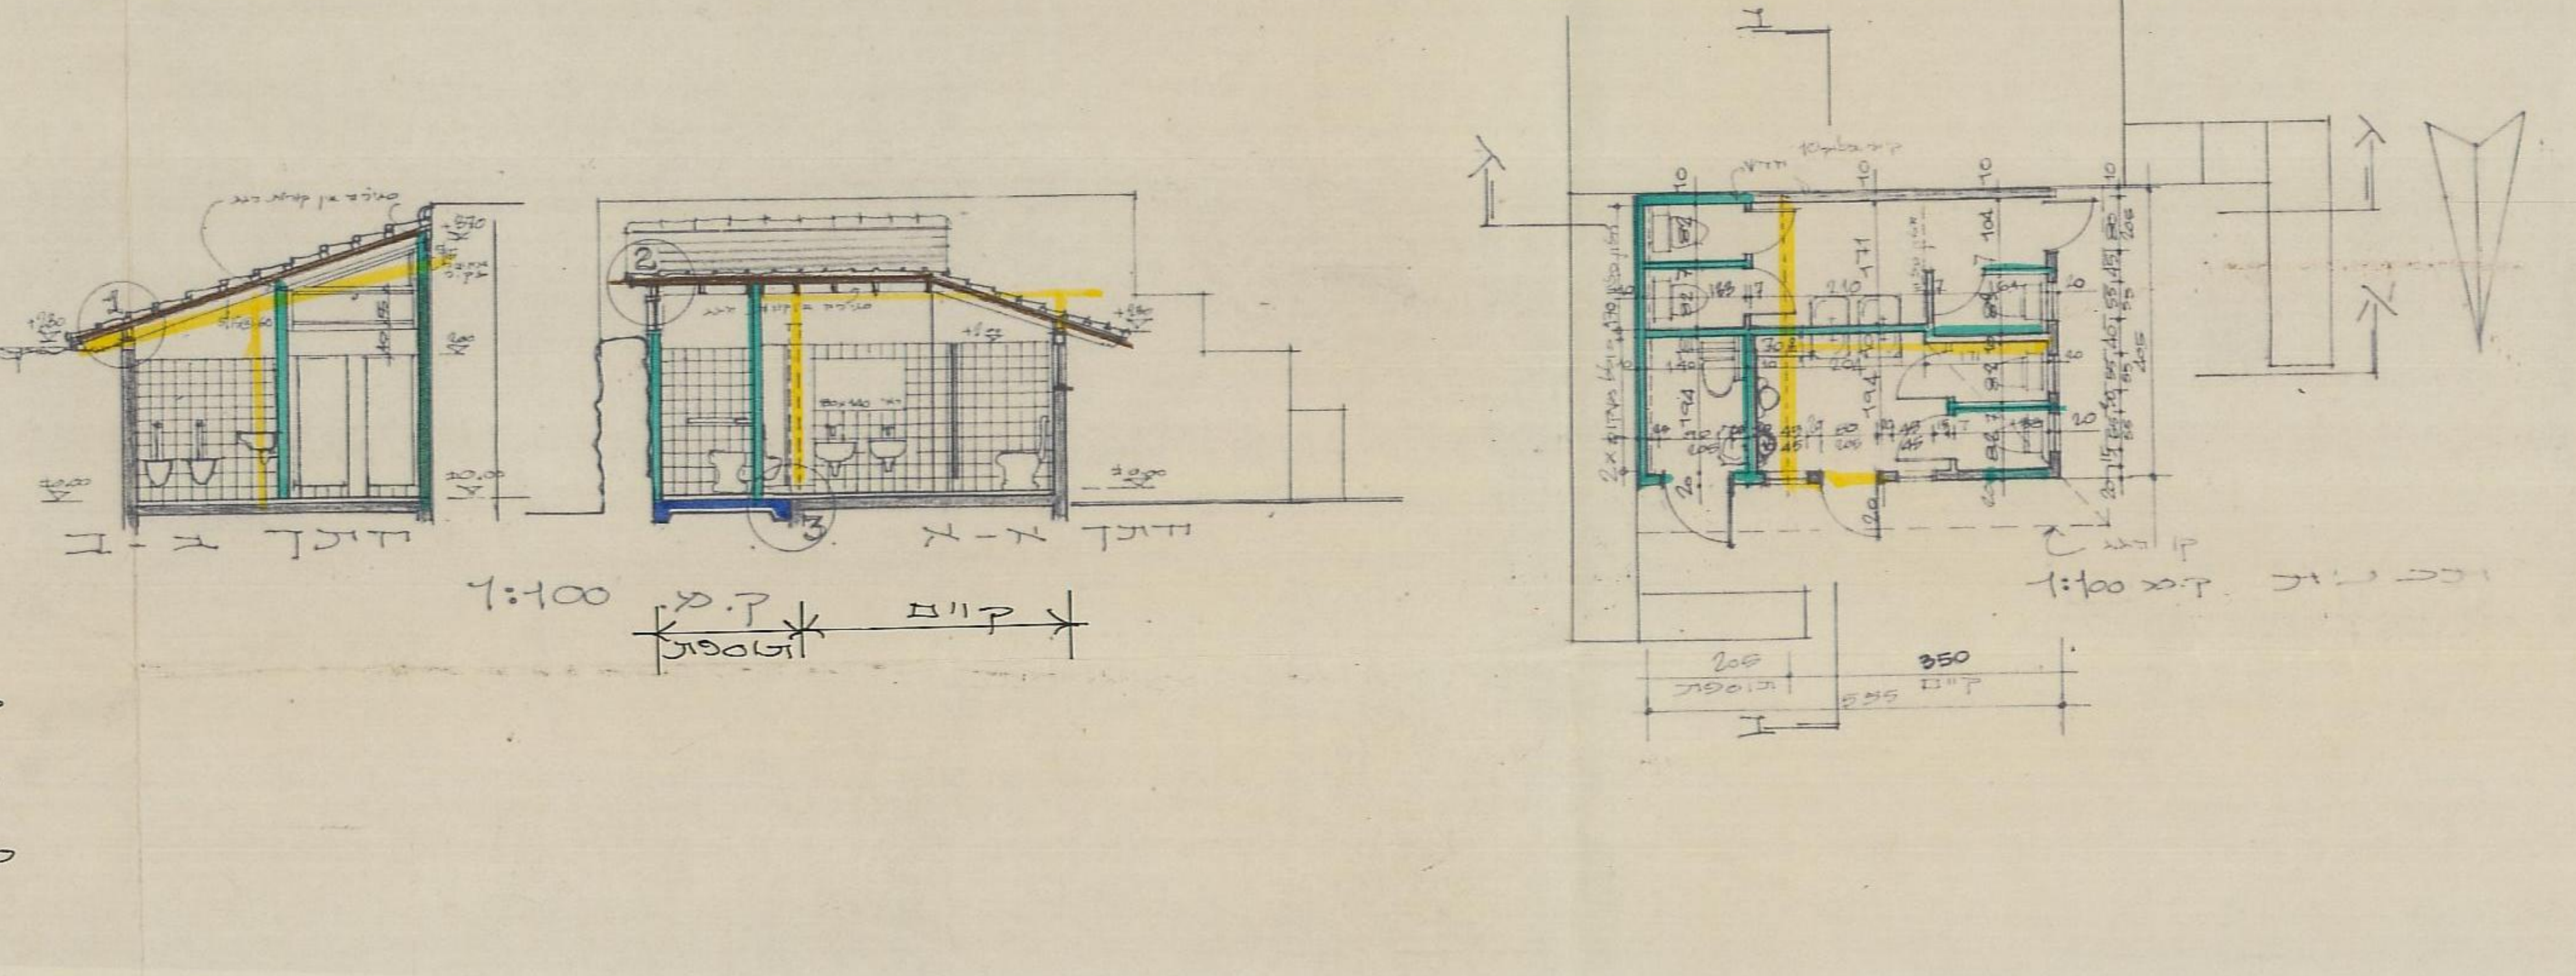

מקרא:
- ▬ קיים
- 🟩 קיר (בלוקים) חדש
- 🟫 גג עץ חדש
- 🟨 קירות וגג קיים להריסה ופירוק
- 🟦 רצפת בטון חדש
- 🟥 סה"כ שטח התוספת

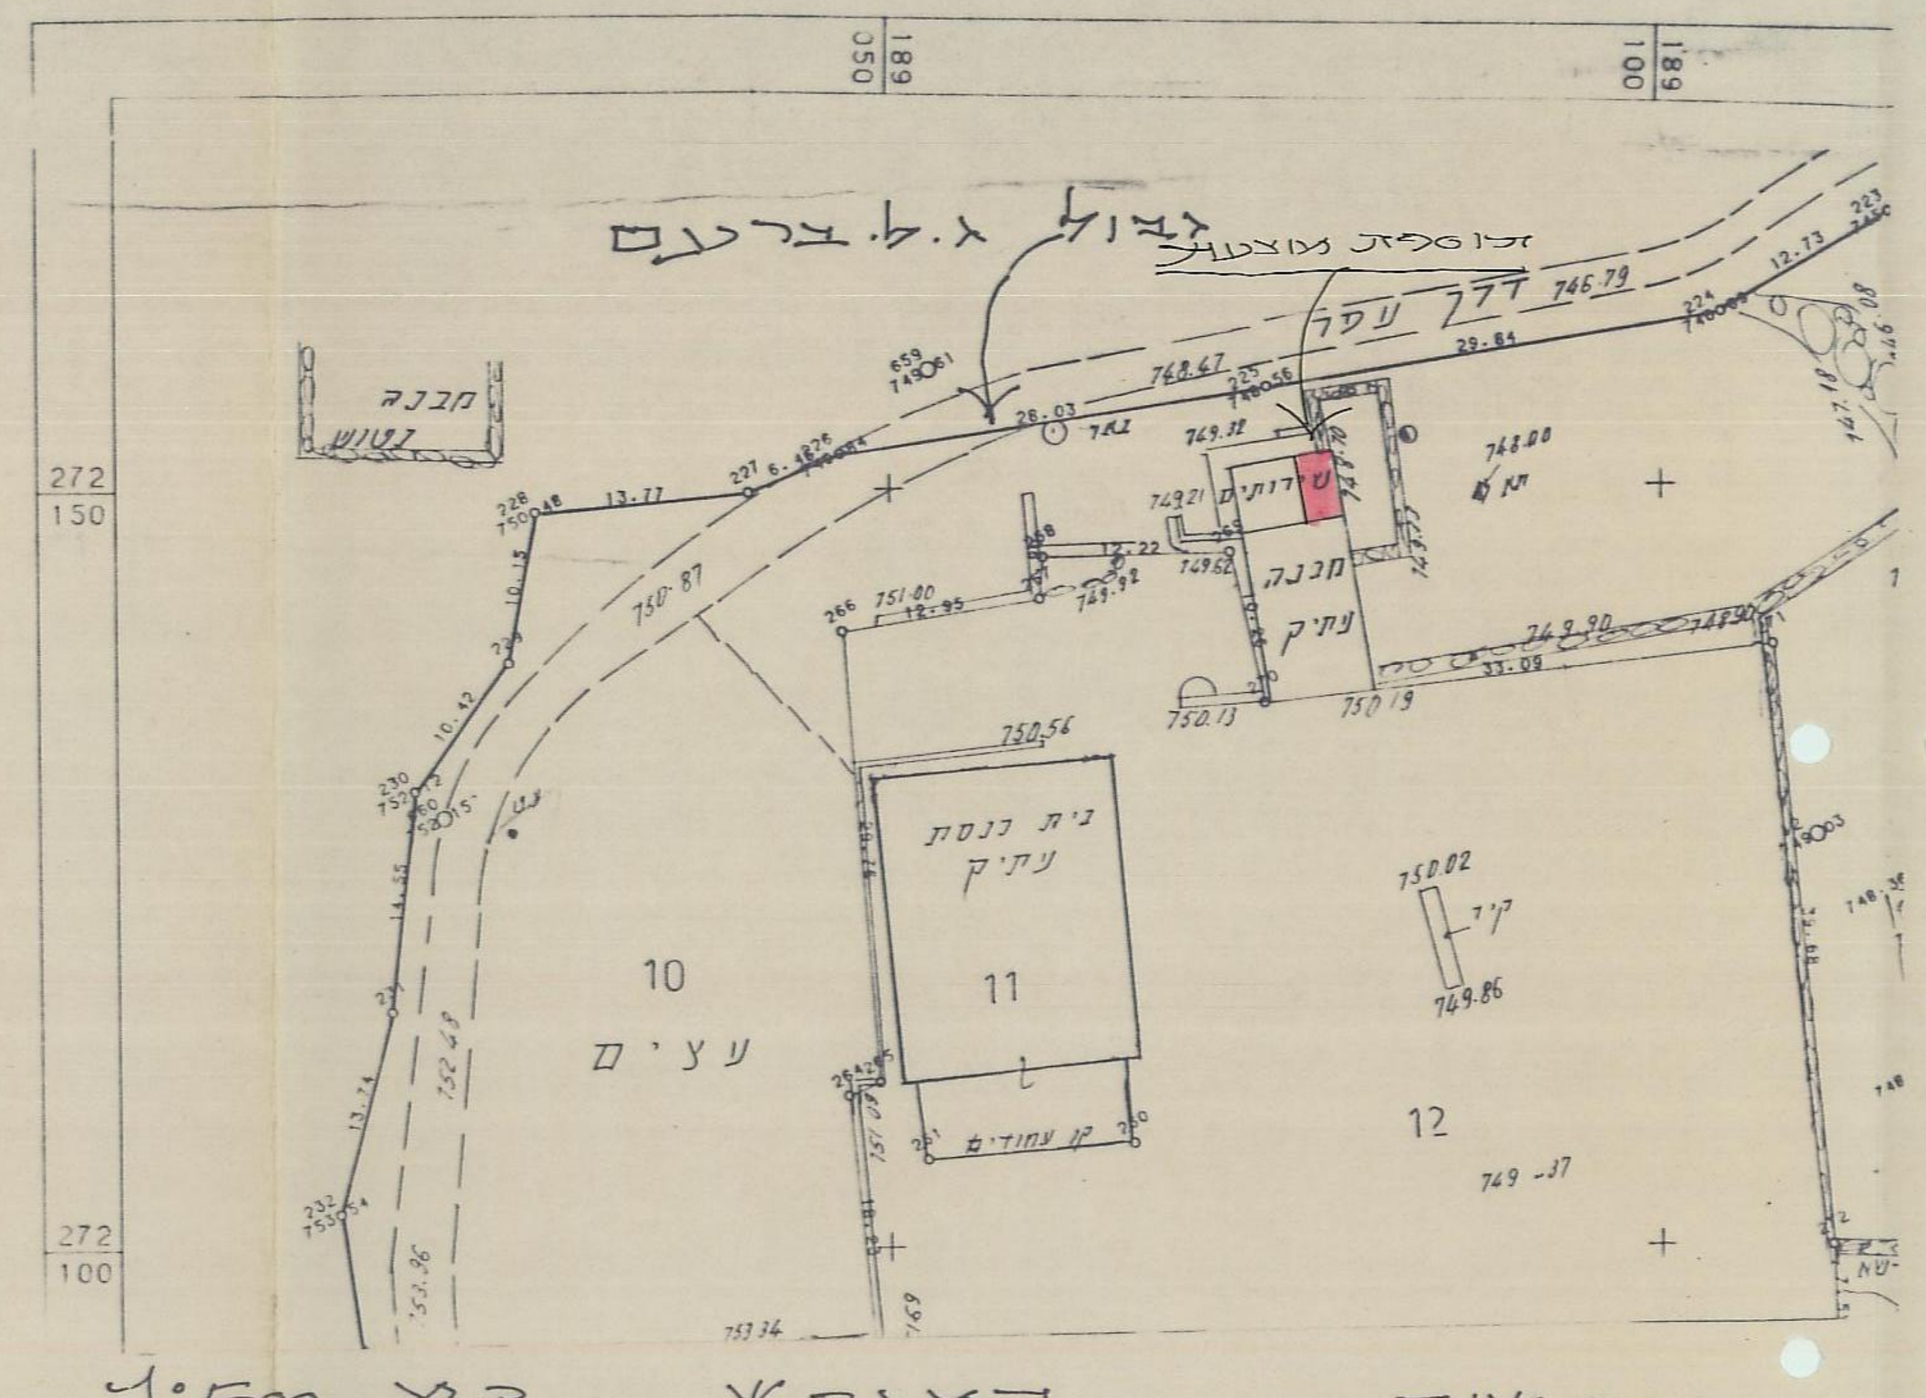

תרשים המגרש ק.מ. 1:500

חישוב שטחים

1= 4.05× 3.50= 14.18 קיים
2= 4.05 × 2.05= 8.30 חדש
22.48 סה"כ

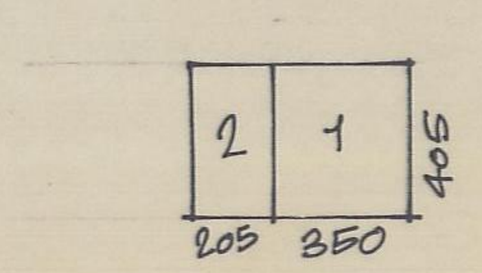

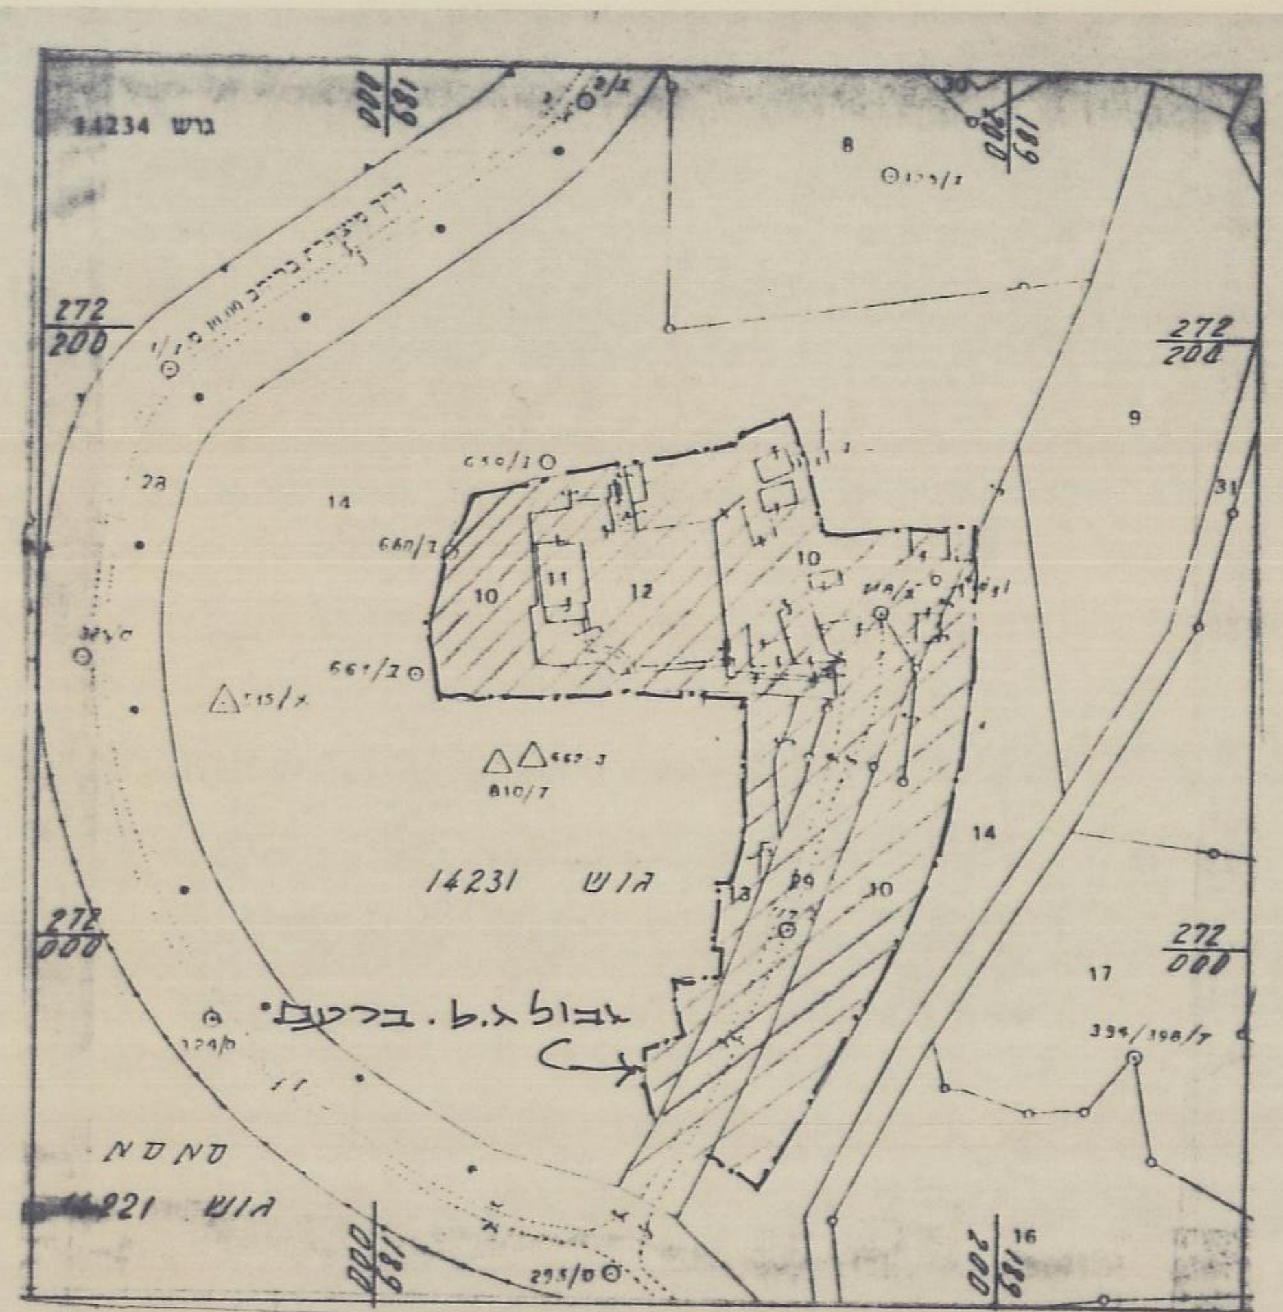

תרשים המקום ק.מ. 1:2500

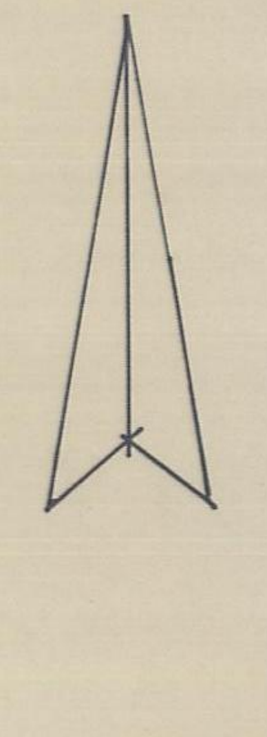

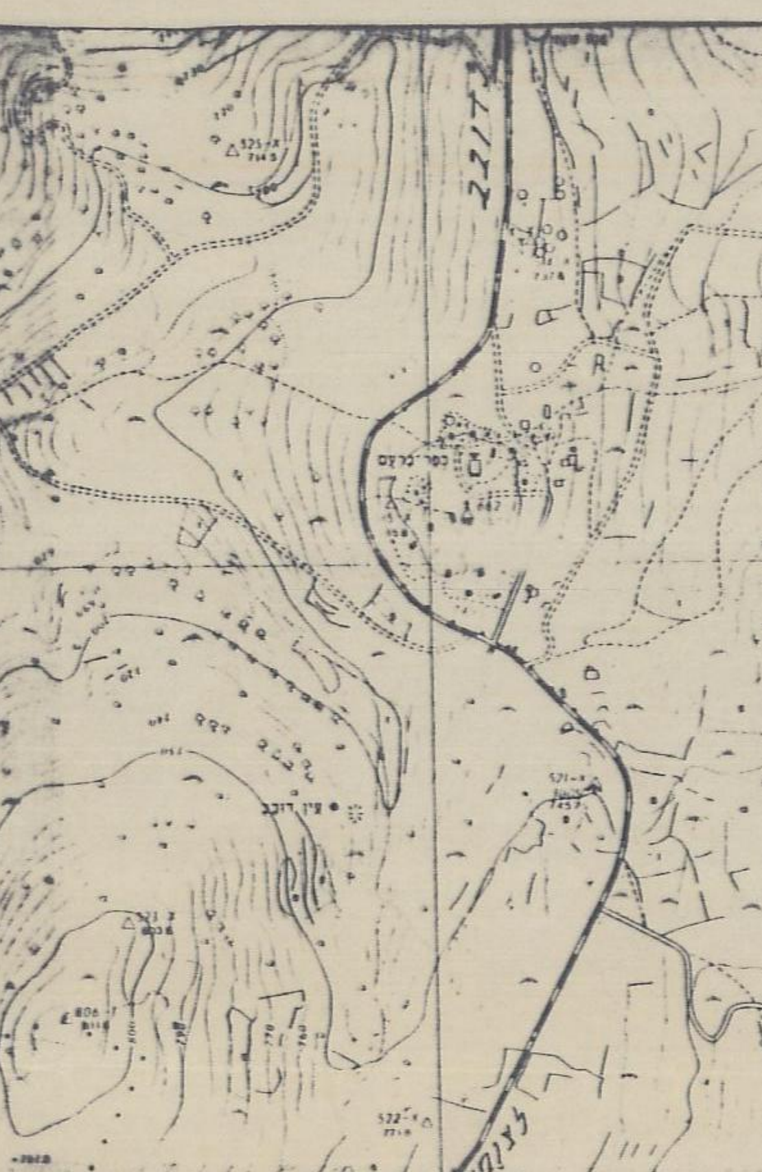

תרשים הסביבה ק.מ. 1:10000

חוק התכנון והבניה, התשכ"ה–1965
בקשה להיתר בניה או לשימוש במקרקעין

טופס 1
תקנה 2(א)

חוק התכנון והבניה, התשכ"ה–1965
תקנות התכנון והבניה (בקשה להיתר תנאיו ואגרות), התש"ל–1970

ועדה מקומית לתכנון ובניה
רשות רישוי: גליל עליון

תאור הנכס

התכנית/יות החלה/ות במקום	מגרש	חלקה	גוש	מס' בית	שם הרחוב	שם הישוב
		12	14231			ברעם

	משפחה	פרטי	מס' זהות	המען	מס'	טלפון
המבקש	רשות הגנים הלאומיים			מקלף 4 תל אביב	ט.	6952281
בעל הזכות בנכס	מ.מ.י.			נצרת עילית	ט.	
עורך הבקשה הראשי	אדריכל מיכאל אלקוב		7756621	מקלף 4 תל אביב	ט.	6952281
מתכנן שלד הבנין	מהנדס לוי־תן אהרון		11277514	מקלף 4 תל אביב	ט.	

מיפרט

תאור הבקשה: שפוץ ותוספת בניה למבנה שרותים

שימוש עיקרי: ☐ מגורים ☐ מסחרי ☐ בידור ☐ תעשיה ☐ מלאכה ☐ חקלאי ☐ משרדים ☐ מלונאות ☐ נופש וספורט ■ בניני ציבור ☐ שמוש אחר

סוג העבודה או השימוש המוצעים: ☐ בנין חדש ■ תוספת לבנין ■ שינוי בבנין ■ תיקונים ■ הריסה ☐ שינוי בשימוש ממטרה: ... למטרה:

האם הבניה היא עבור: ■ משרד ממשלתי ☐ רשות מקומית ☐ מוסד ציבורי ☐ גורם פרטי ☐ בנה ביתך ☐ אחרת

שטח: המגרש/חלקה: ... מ"ר. שטח הבניה הכולל המבוקש: מ"ר ... % בניה

חומרי הבנין

סוג הבניה: ■ רגילה ☐ מתועשת ☐ להרכבה ☐ בית מוכן ☐ אחר

קירות חיצוניים: ☐ בטון מזוין ■ בלוקים ☐ אבן טבעית ☐ לבנים שרופות ☐ חומר אחר

חומר גימור: ☐ אבן מלאכותית ☐ אבן טבעית ■ טיח ☐ זכוכית ☐ חומר אחר

8-30/4.18

הנני מצהיר על נכונות הפרטים דלעיל:
5/2/93
אדריכל מיכאל אלקוב מס' רשיון 29709
שם וחתימת עורך הבקשה הראשי

רשות הגנים הלאומיים
ממונה על תיכנון ומקרקעין
צ. מינץ
5/2/93

חוק התכנון ולבניה 1965
רשות הרשוי מקומית
הגליל העליון
היתר בניה מס. 3076
רשות הרשוי החליטה לאשר תוכנית זו
בתנאים הרשומים בגוף הרשיון
בישיבה מס' 30 מיום 5/3/93
יושב ראש הועדה
מהנדס הועדה

מינהל מקרקעי ישראל
10.2.93