מועצה אידורית הגליל העליון

מקום: קבוץ דן
בלוק: 13242
חלקה: 1
בעל הבקשה: קבוץ דן
כתובת: דואר נע הגליל העליון
סוג הבנין: מיכלים תת־קרקעים לנפט,
סולר ובנזין.
קבול המיכלים: 2500×2 ליטר נפט (5000 ליטר)
1×6000 " סולר
1×11000 " לבנזין

3 משאבות

הנני מאשר שהידיעות שנמסרו הן נכונות.

המבקש:

אין התנגדות
מועצה אזורית הגליל העליון
דאר נע הגליל העליון

קיבוץ השומר הצעיר דן
קבוצת פועלים להת' ... בע"מ
מצודת פנחס אוסישקין

שמואל

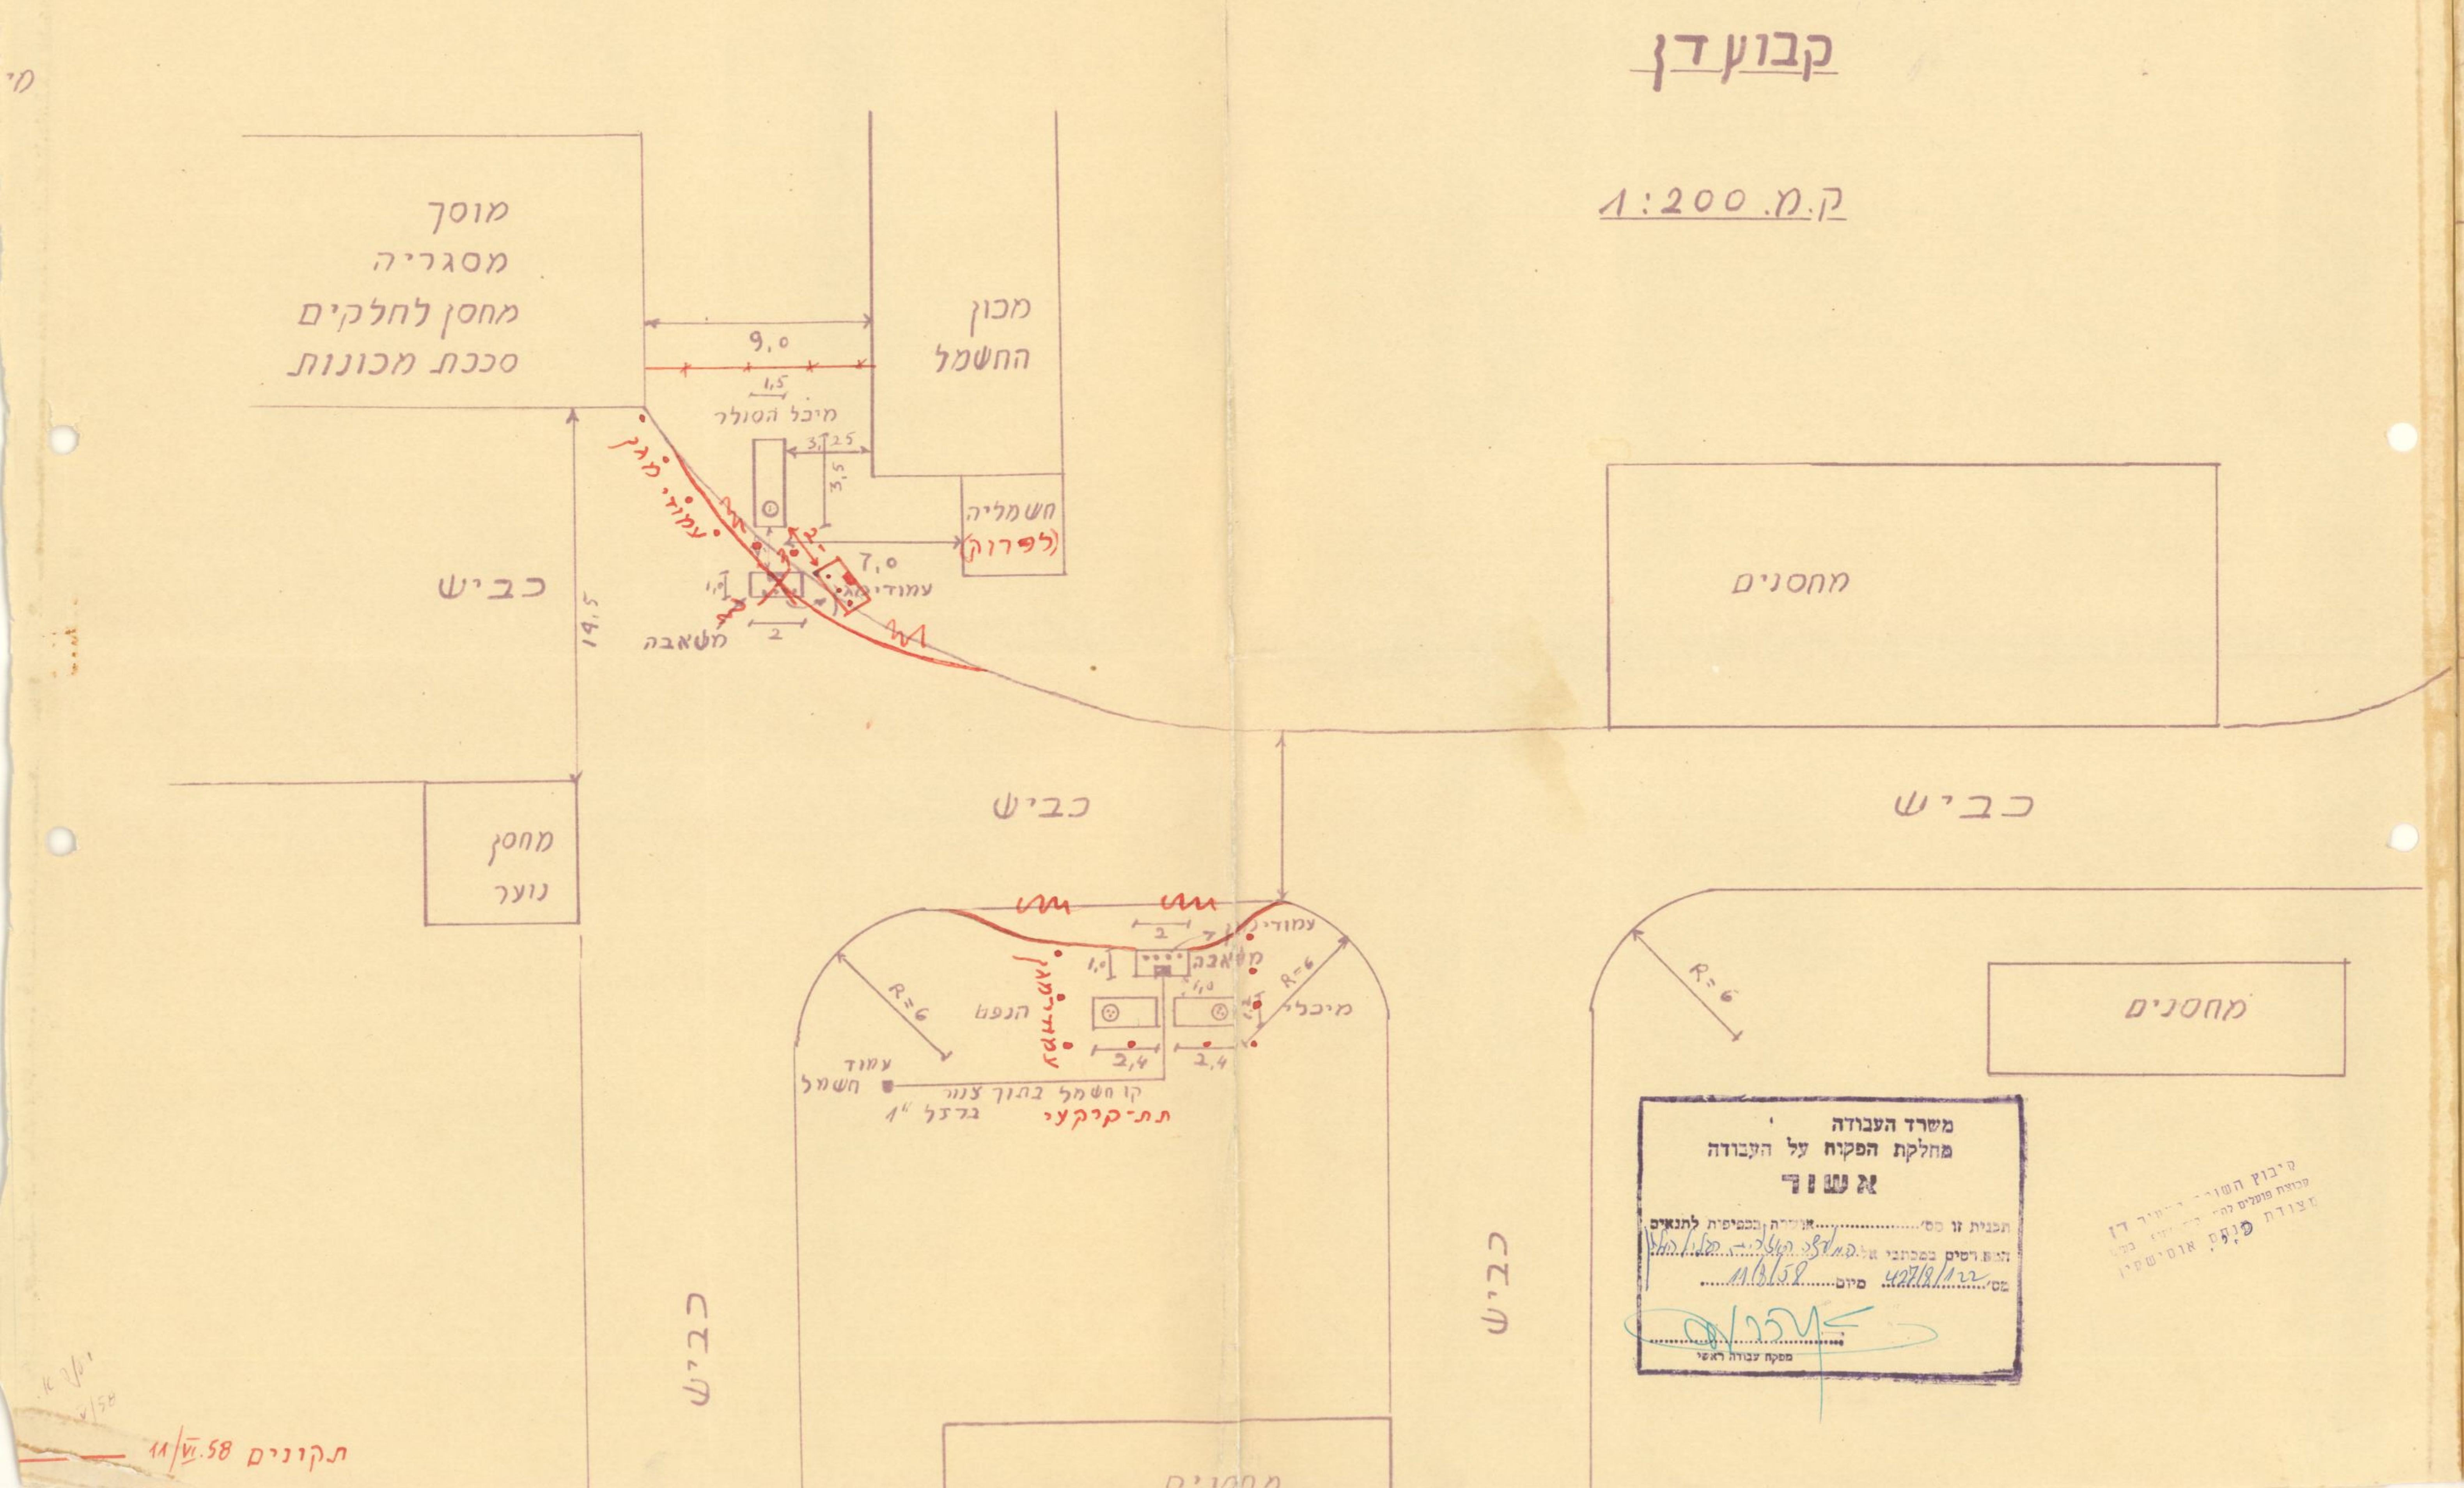

קבוץ דן
ק.מ. 1:200
מוסך
מסגריה
מחסן לחלקים
סככת מכונות
מכון החשמל
9.0
1.5
מיכל הסולר
3.25
3.5
חשמליה (לפרוק)
7.0
עמודי מגן
עמודי מגן
משאבה
2
14.5
כביש
כביש
מחסנים
מחסן נוער
כביש
R=6
עמודי מגן
משאבה
2
1.0
1.0
מיכלי הנפט
2.4
2.4
לעמודי מגן
R=6
עמוד חשמל
קו חשמל בתוך צנור ברזל 1"
תת־קרקעי
כביש
כביש
מחסנים
מחסנים
תקונים 11/VI.58

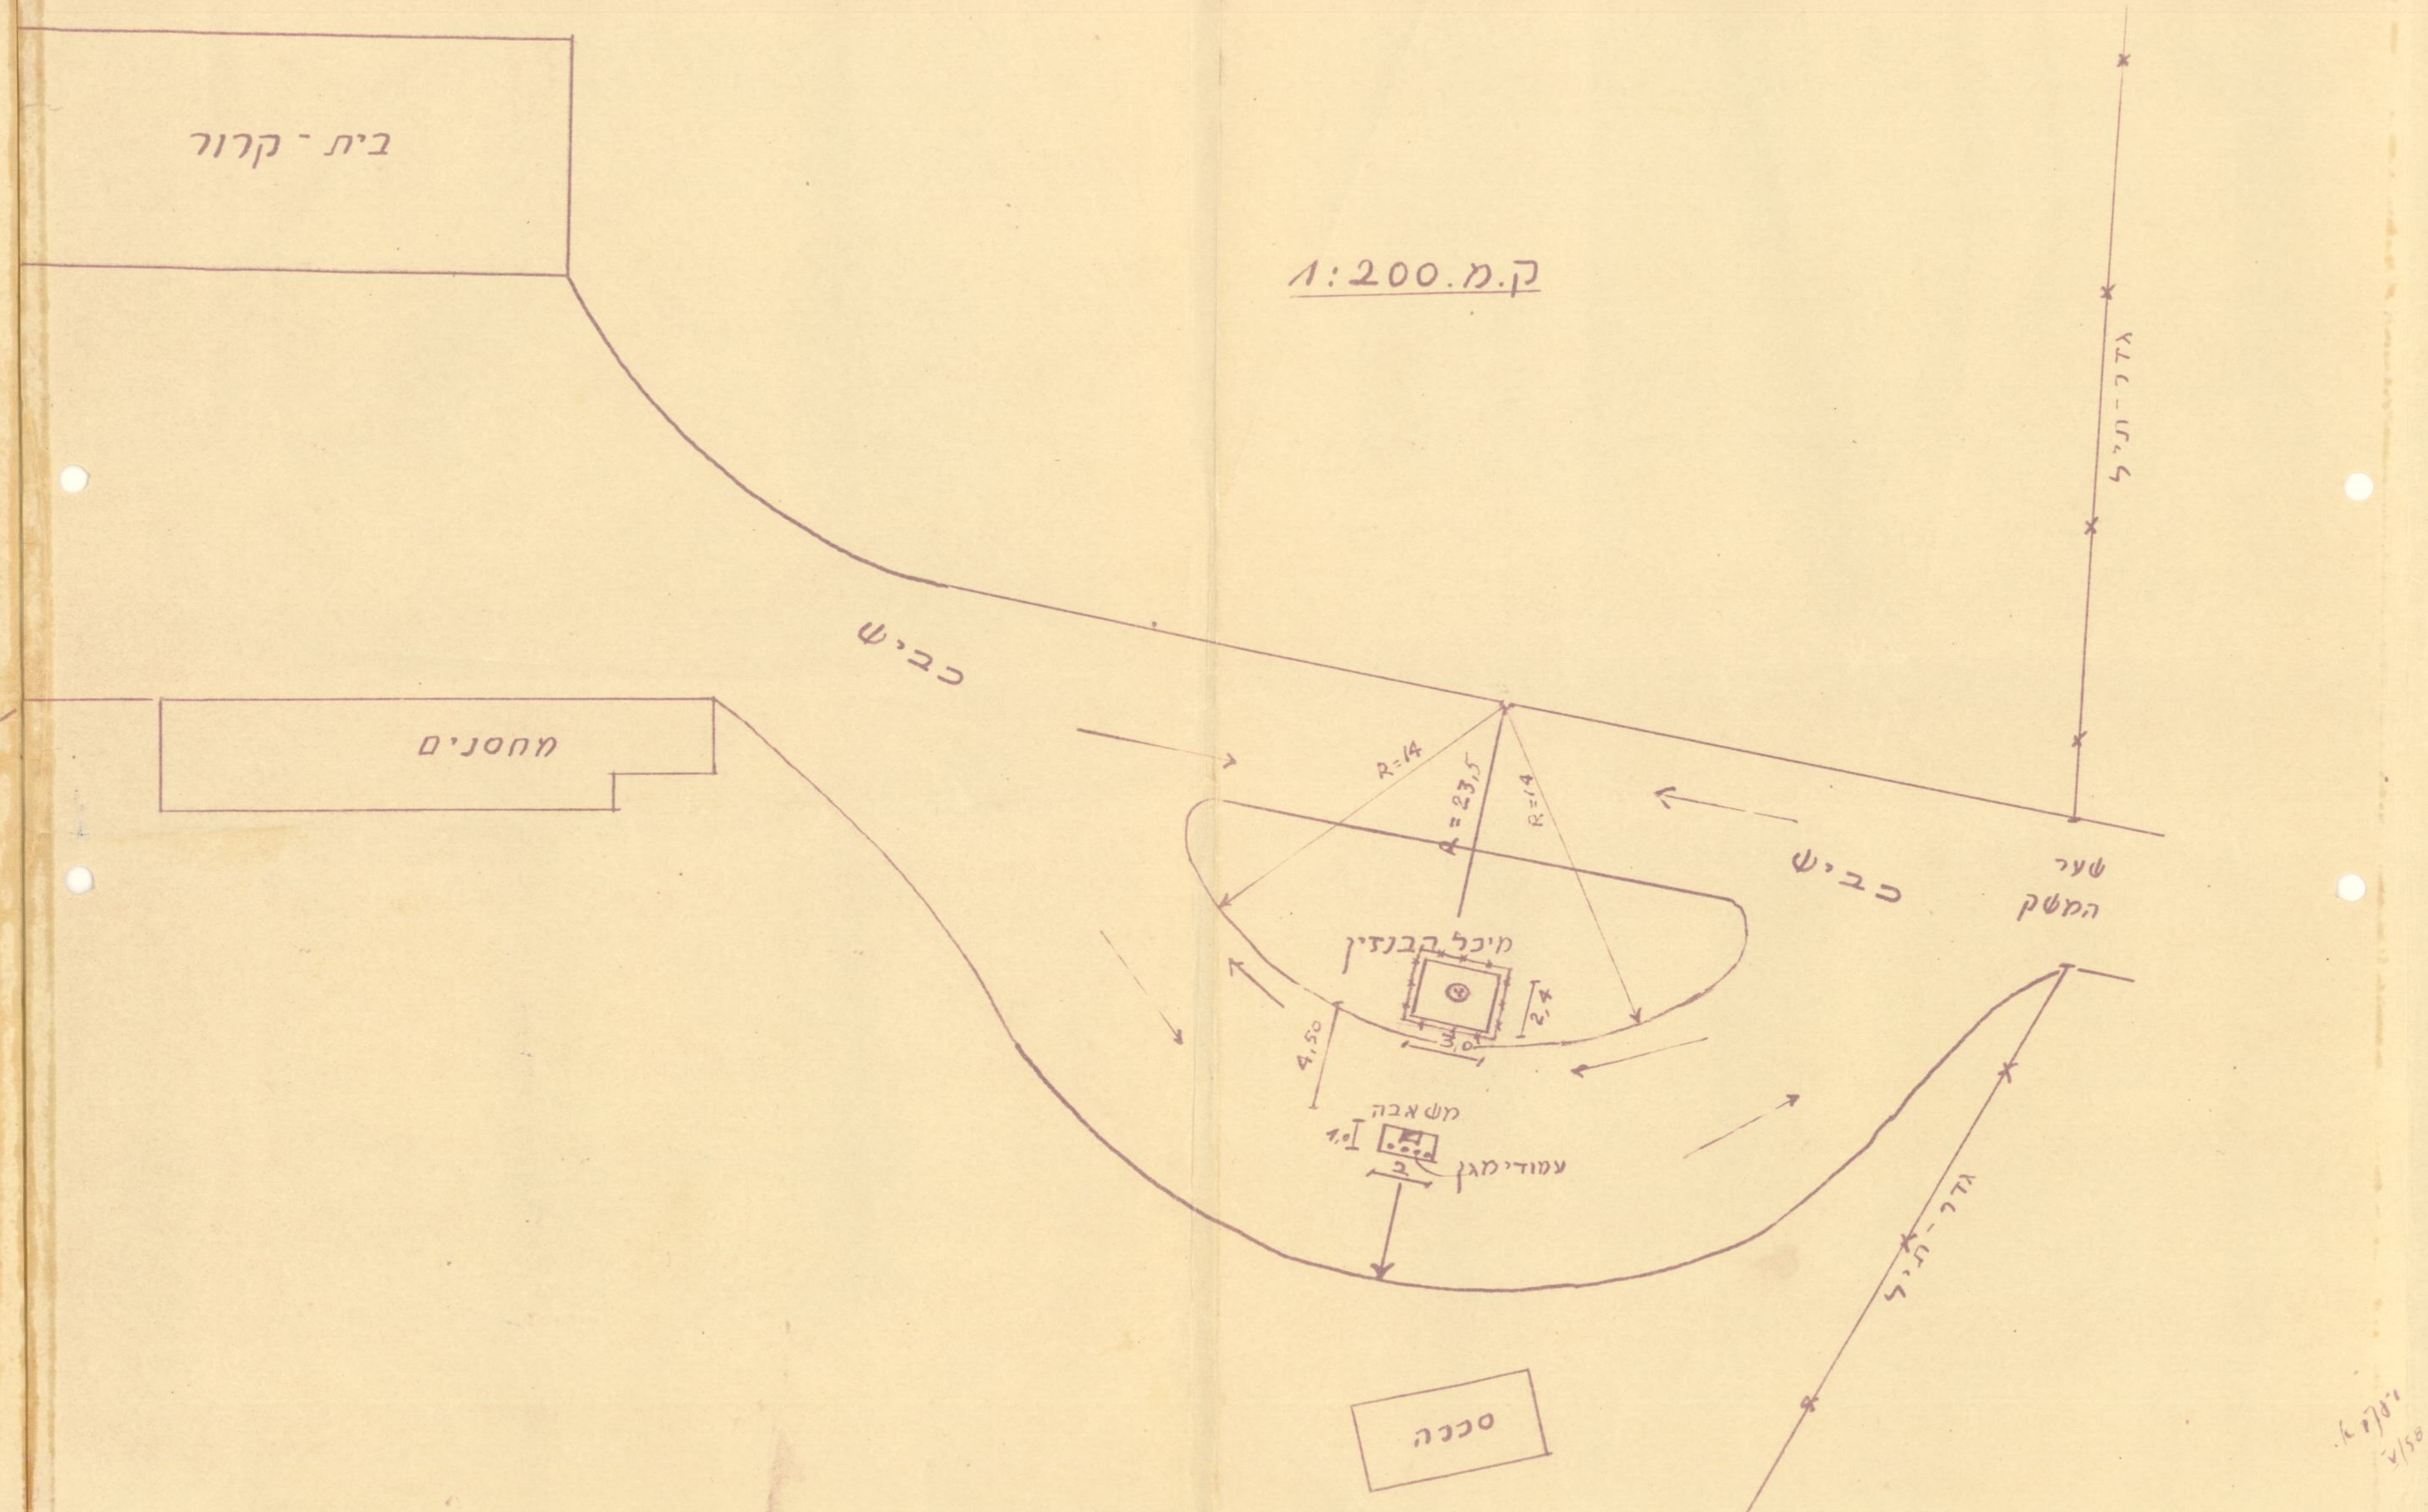

בית־קרור
ק.מ. 1:200
מחסנים
כביש
גדר־תיל
R=14
R=23.5
R=14
כביש
שער המשק
מיכל הבנזין
2.4
3.0
4.50
משאבה
1.0
2
עמודי מגן
גדר־תיל
סככה

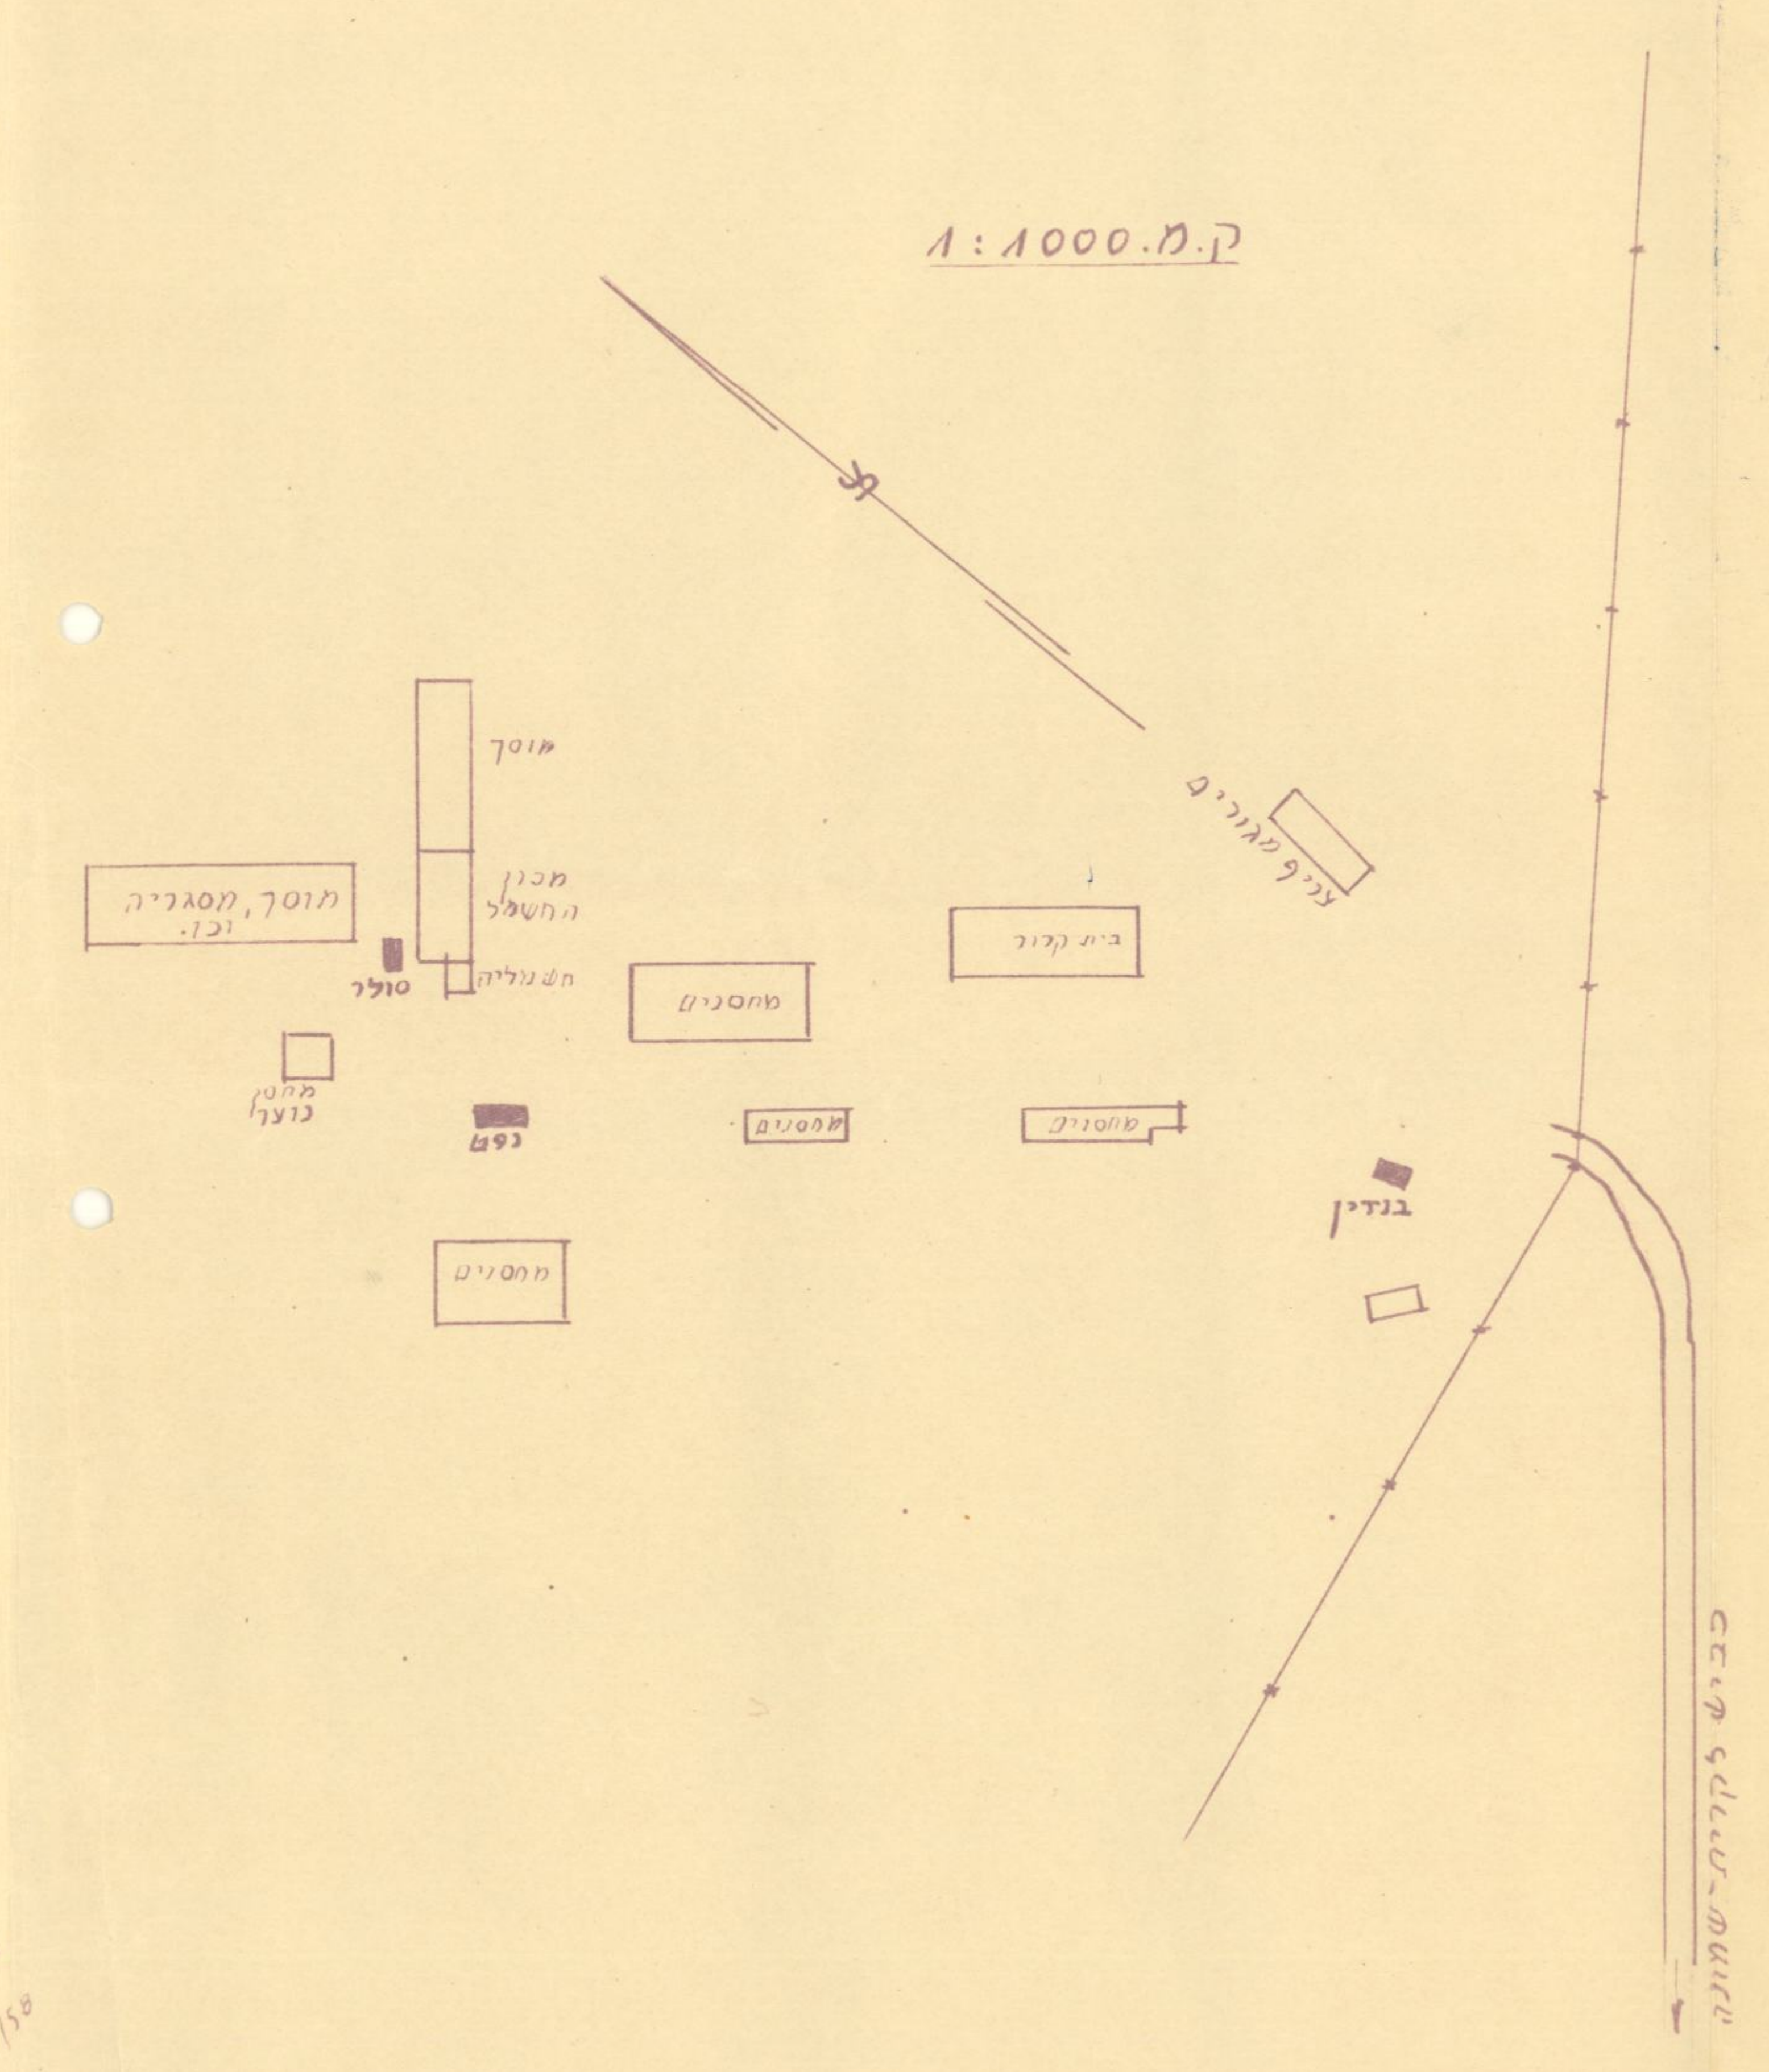

ק.מ. 1:1000
מוסך
מוסך, מסגריה וכו.
מכון החשמל
חשמליה
סולר
מחסנים
בית קרור
צריף מגורים
מחסן נוער
נפט
מחסנים
מחסנים
מחסנים
בנזין
כביש לקרית־שמונה

משרד העבודה
מחלקת הפקוח על העבודה
אשור
תכנית זו מס' .... אושרה בכפיפות לתנאים
המפורטים במכתבי אל המועצה האזורית הגליל העליון
מס' 4271/8/122 מיום 11/8/58
מפקח עבודה ראשי

פקודת בנין ערים 1936
ועדה מקומית לבניה ולתכנון ערים
הגליל העליון, יסוד המעלה, מטולה, קרית־שמונה
רשיון בניה מס' 113
הועדה החליטה לאשר תכנית זו
בתנאים ה. שומים ב.וף הרשיון
בישיבתה מס' 9. מיום 9.9.58
יושב ראש הועדה
מנהל הועדה

משרד העבודה
מחלקת הפקוח על העבודה
אשור
תכנית זו מס' .... אושרה בכפיפות לתנאים
המפורטים במכתבי אל המועצה האזורית הגליל העליון
מס' 4271/8/122 מיום 11/8/58
מפקח עבודה ראשי

P3450M1