

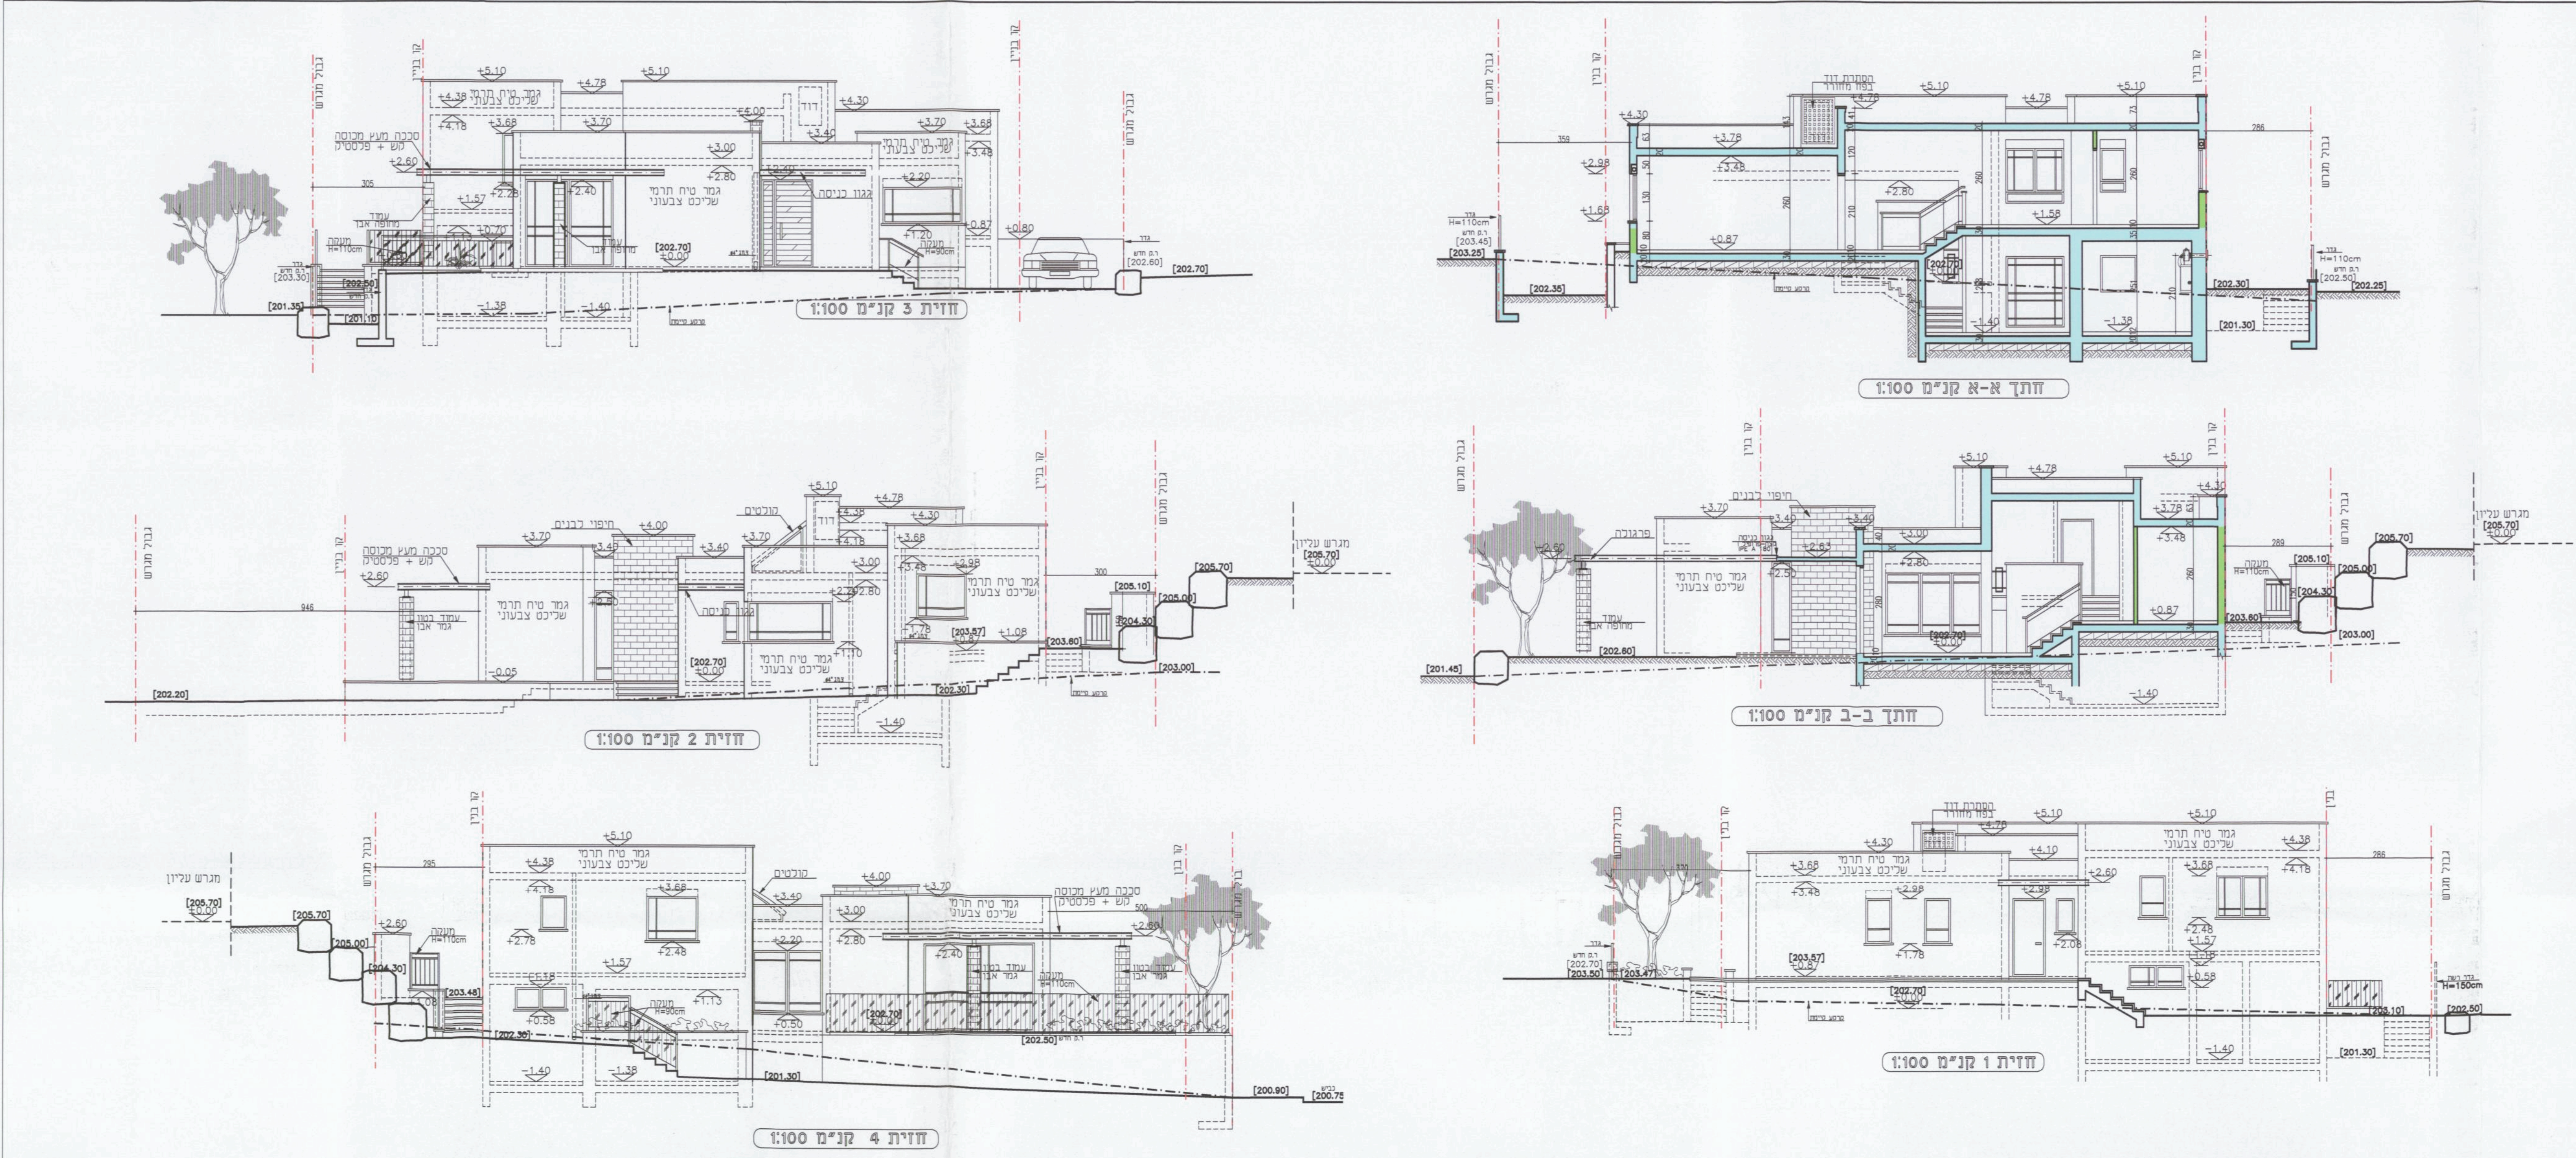



תכנית נגות קני"מ 1:100

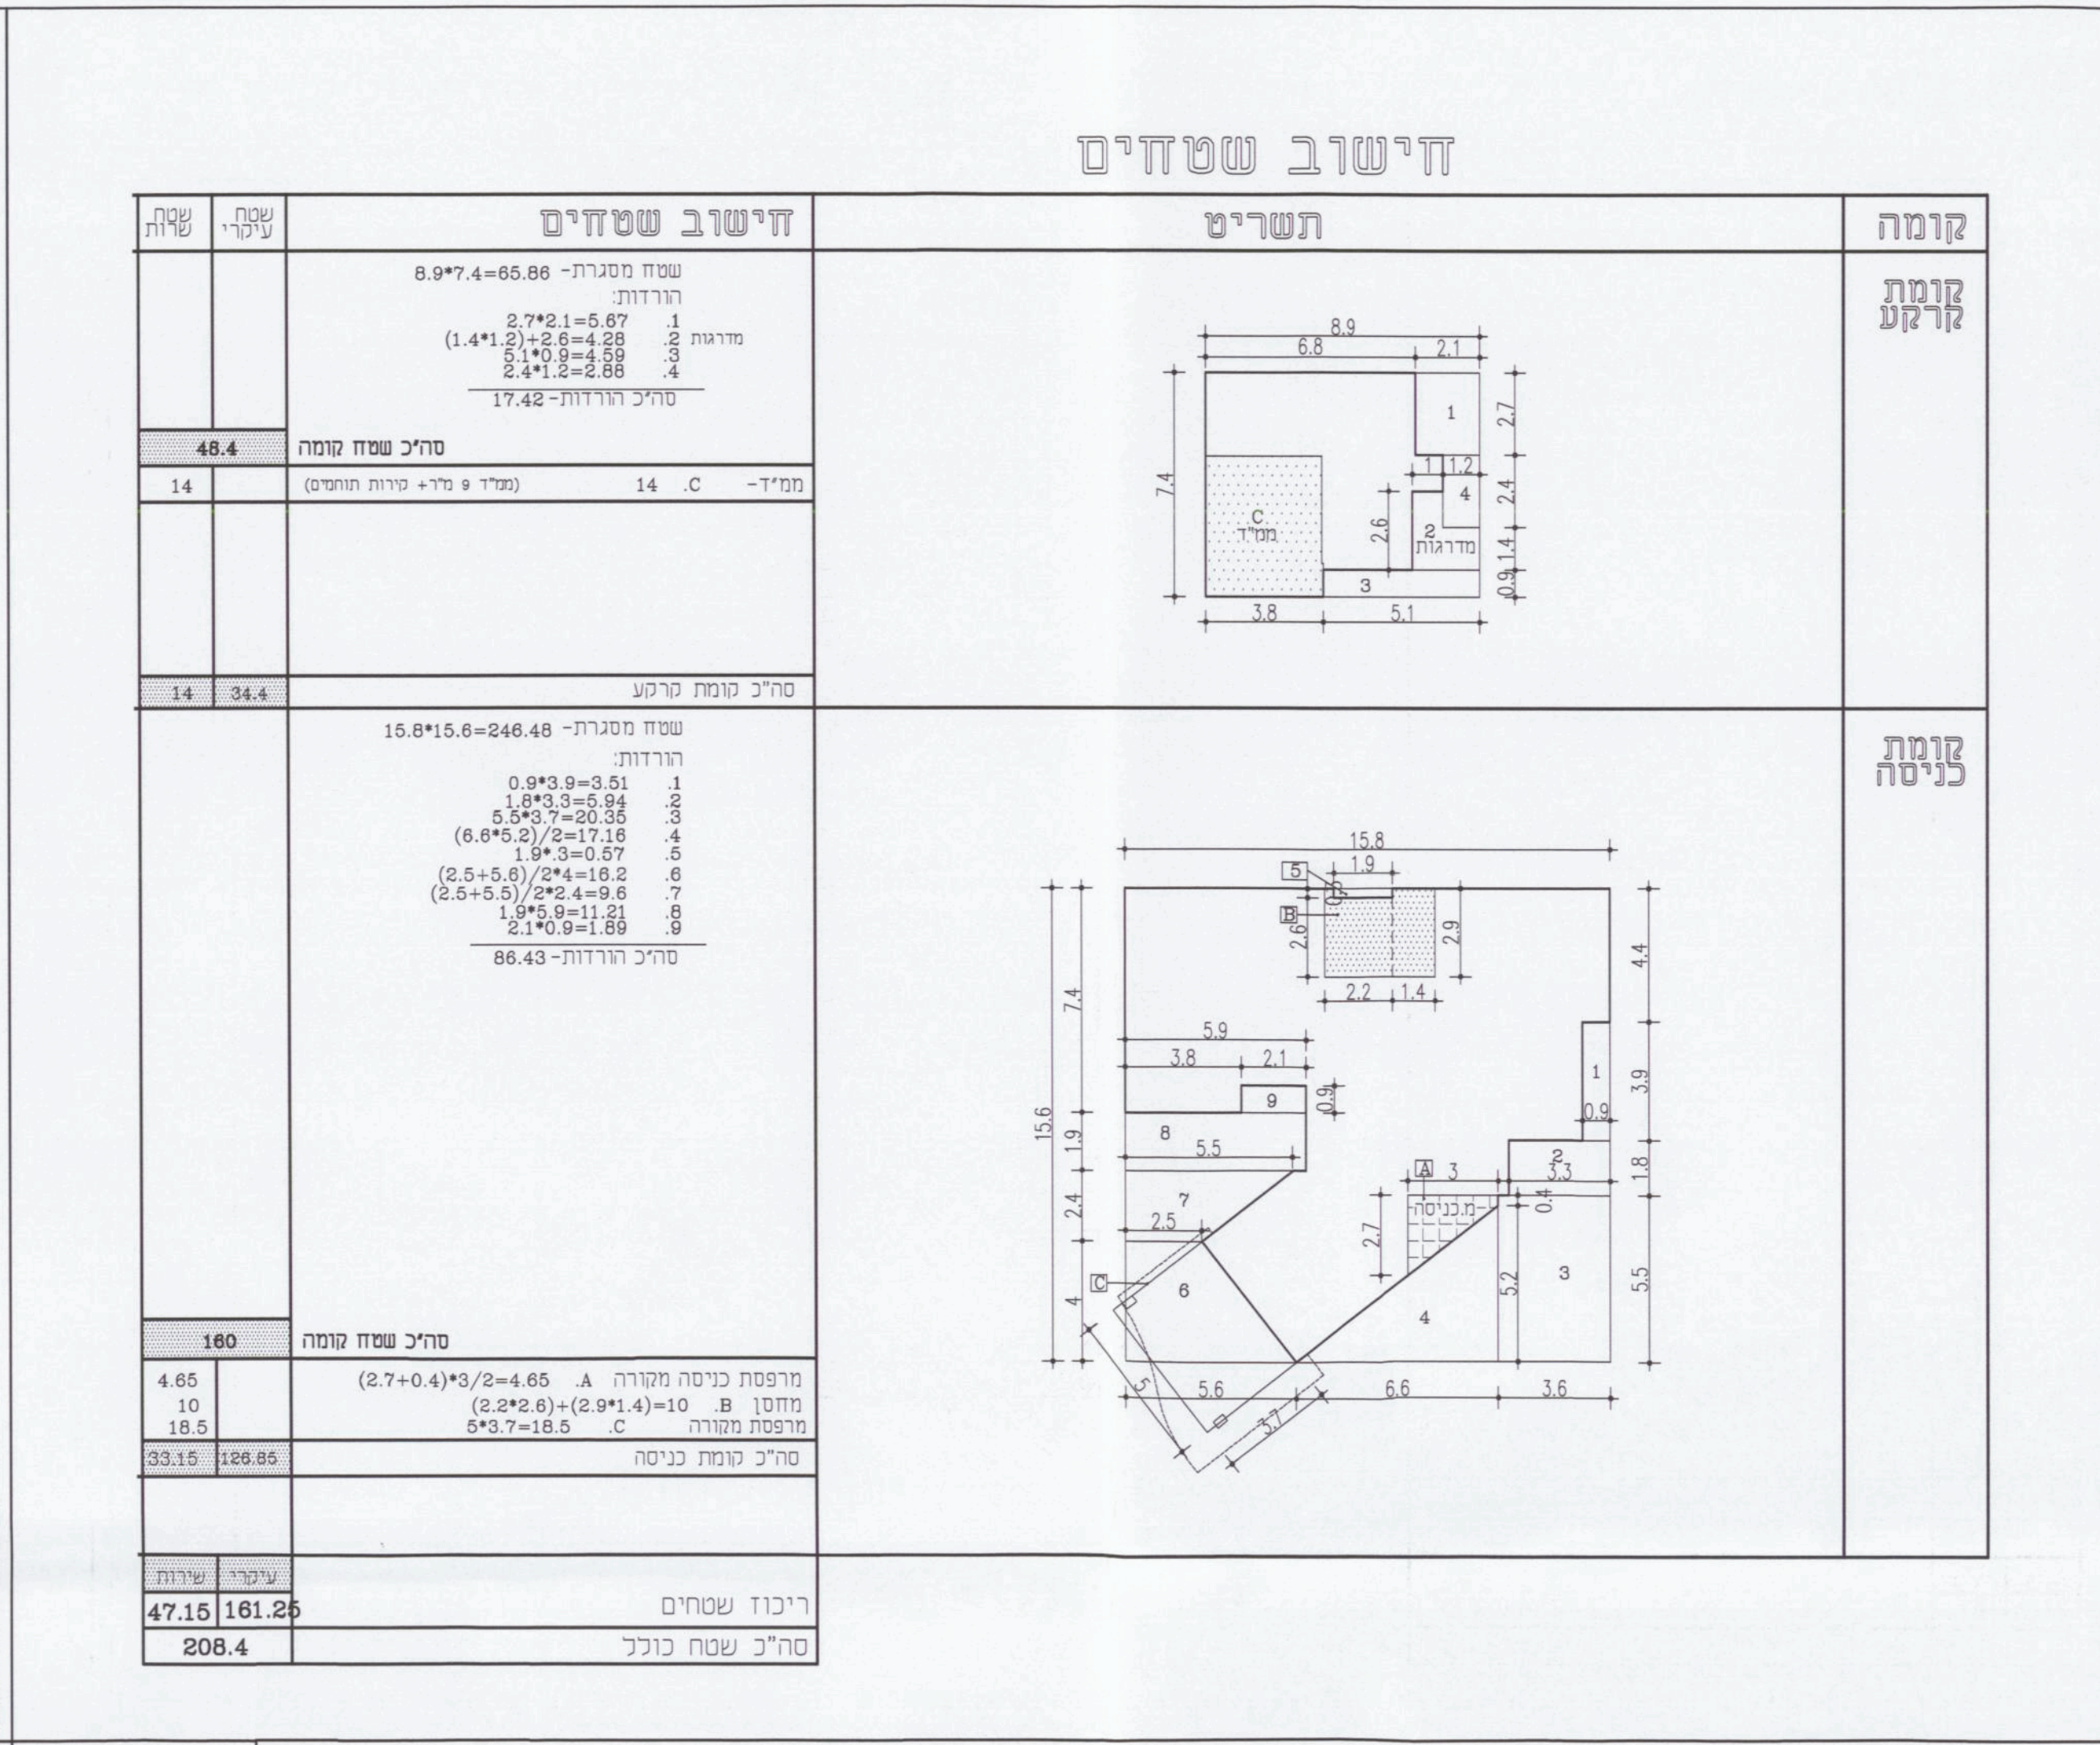



תכנית נגות קני"מ 1:100

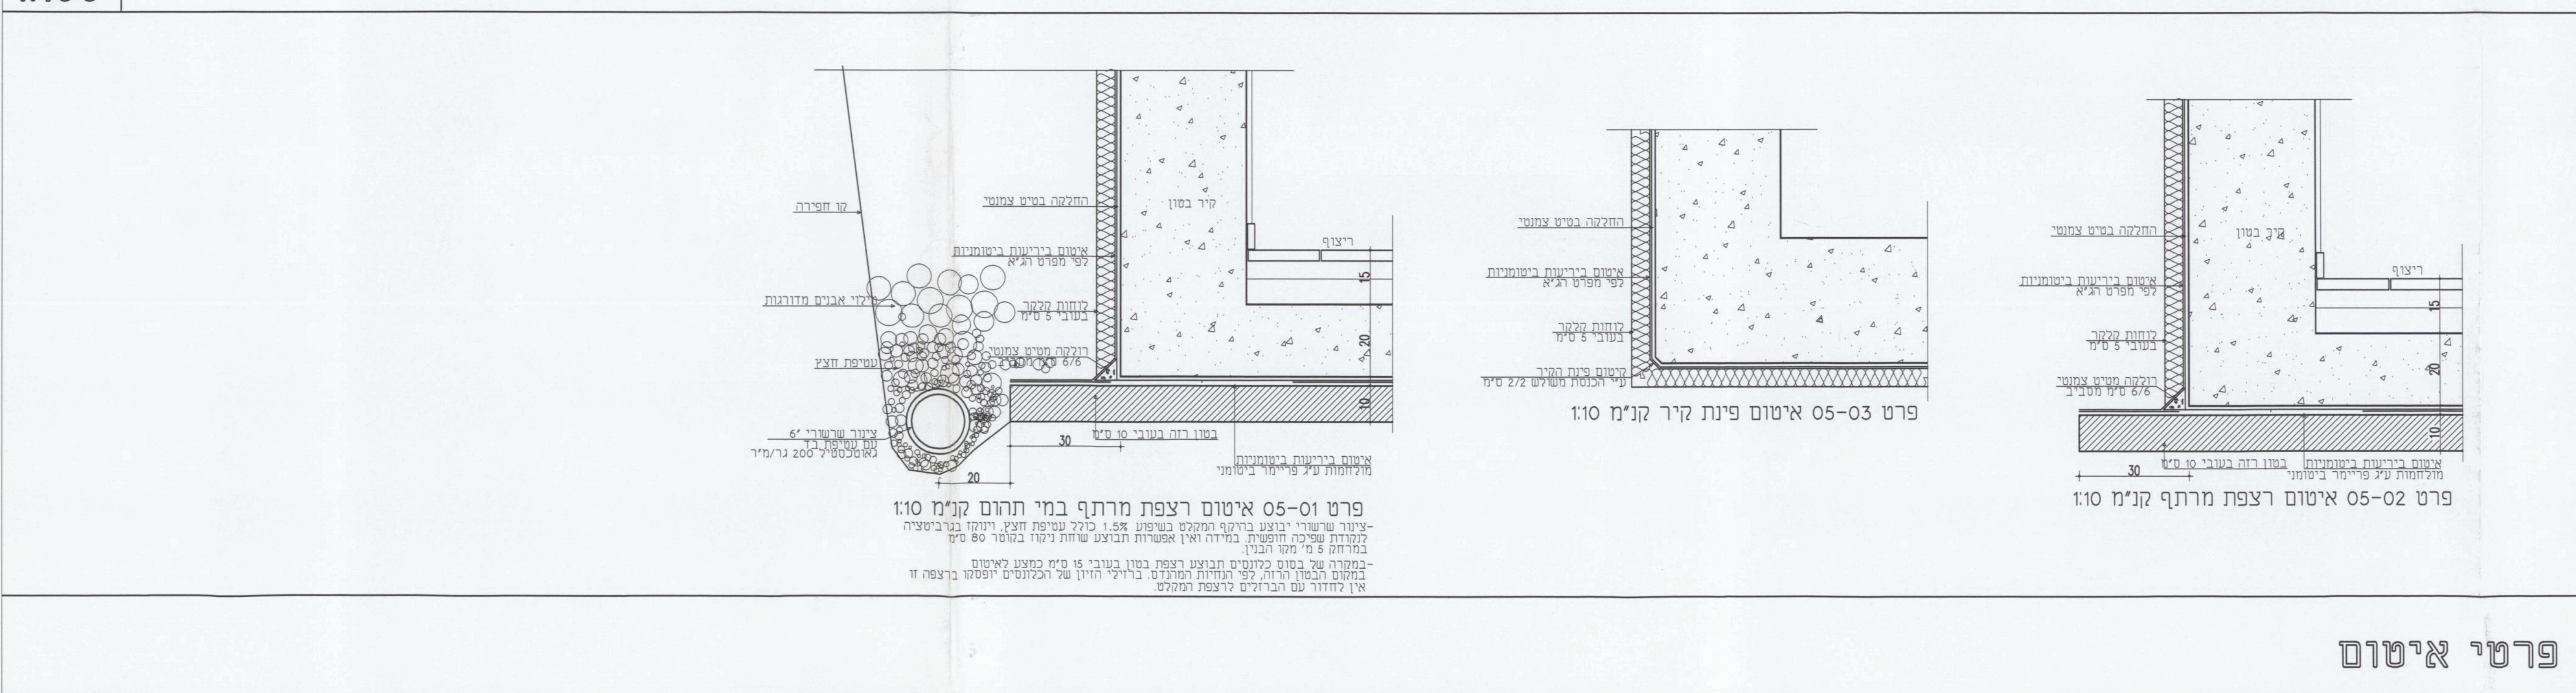

תכנית נגות קני"מ 1:200

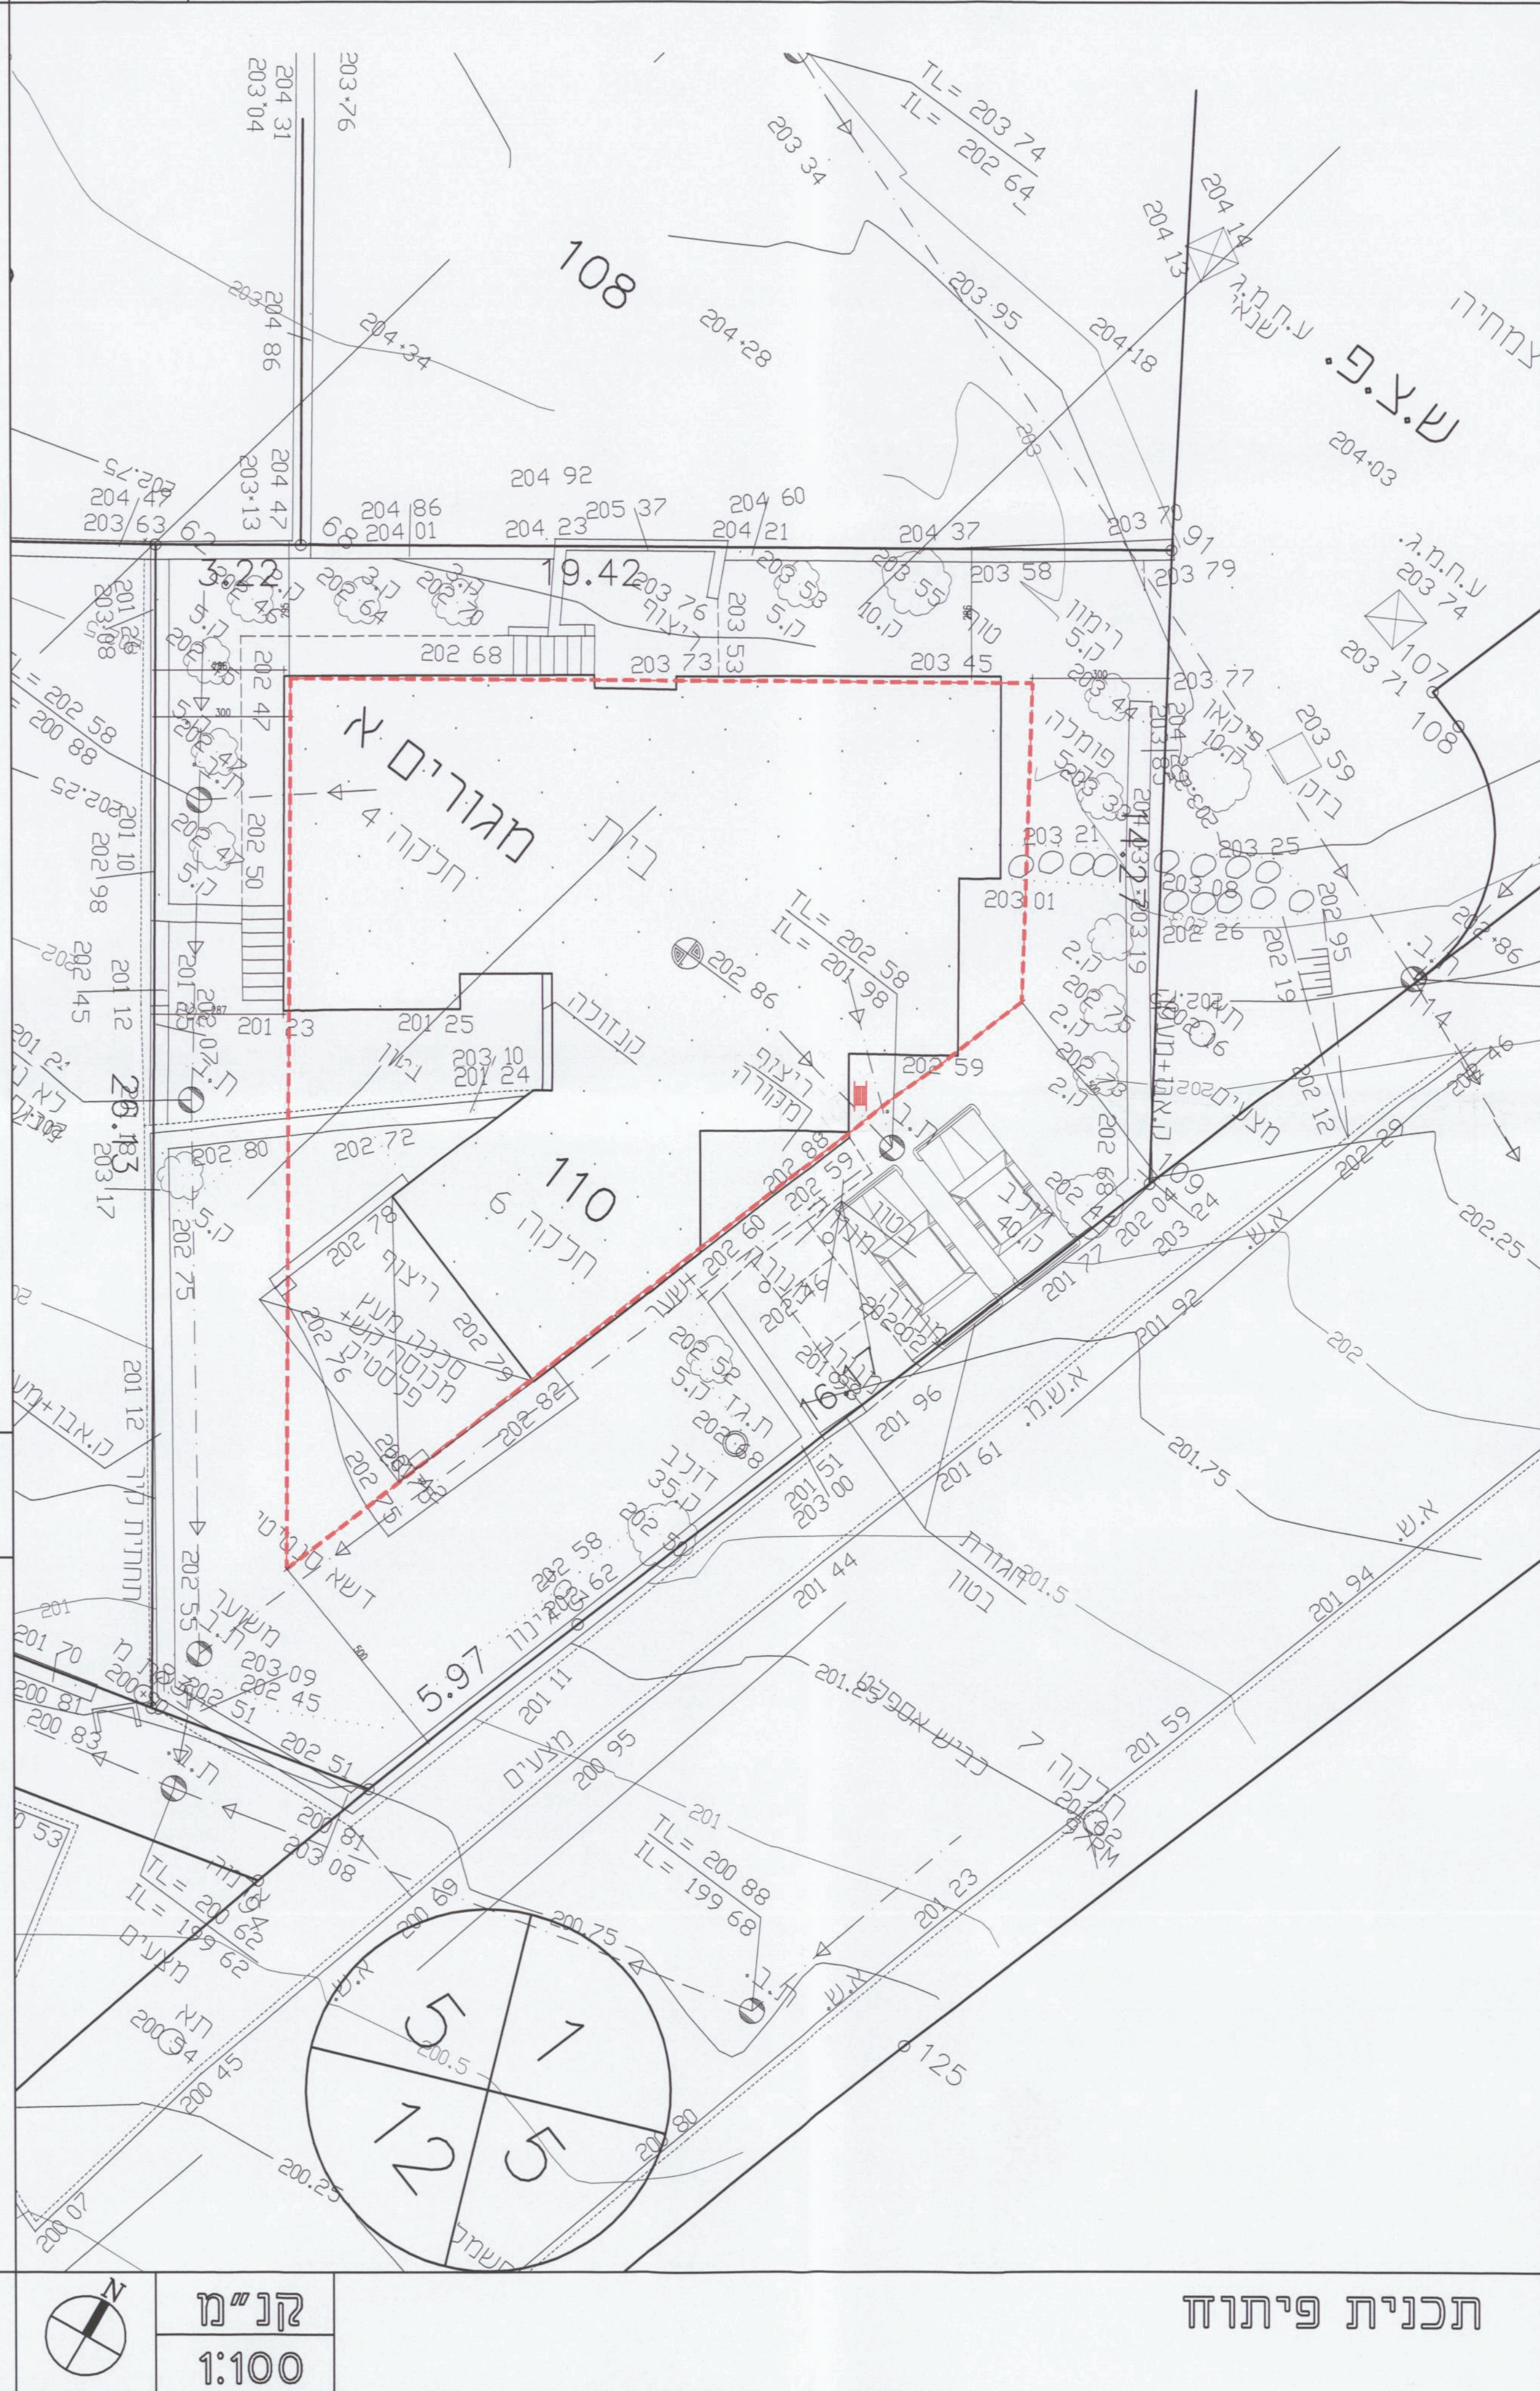

תכנית נגות קני"מ 1:250

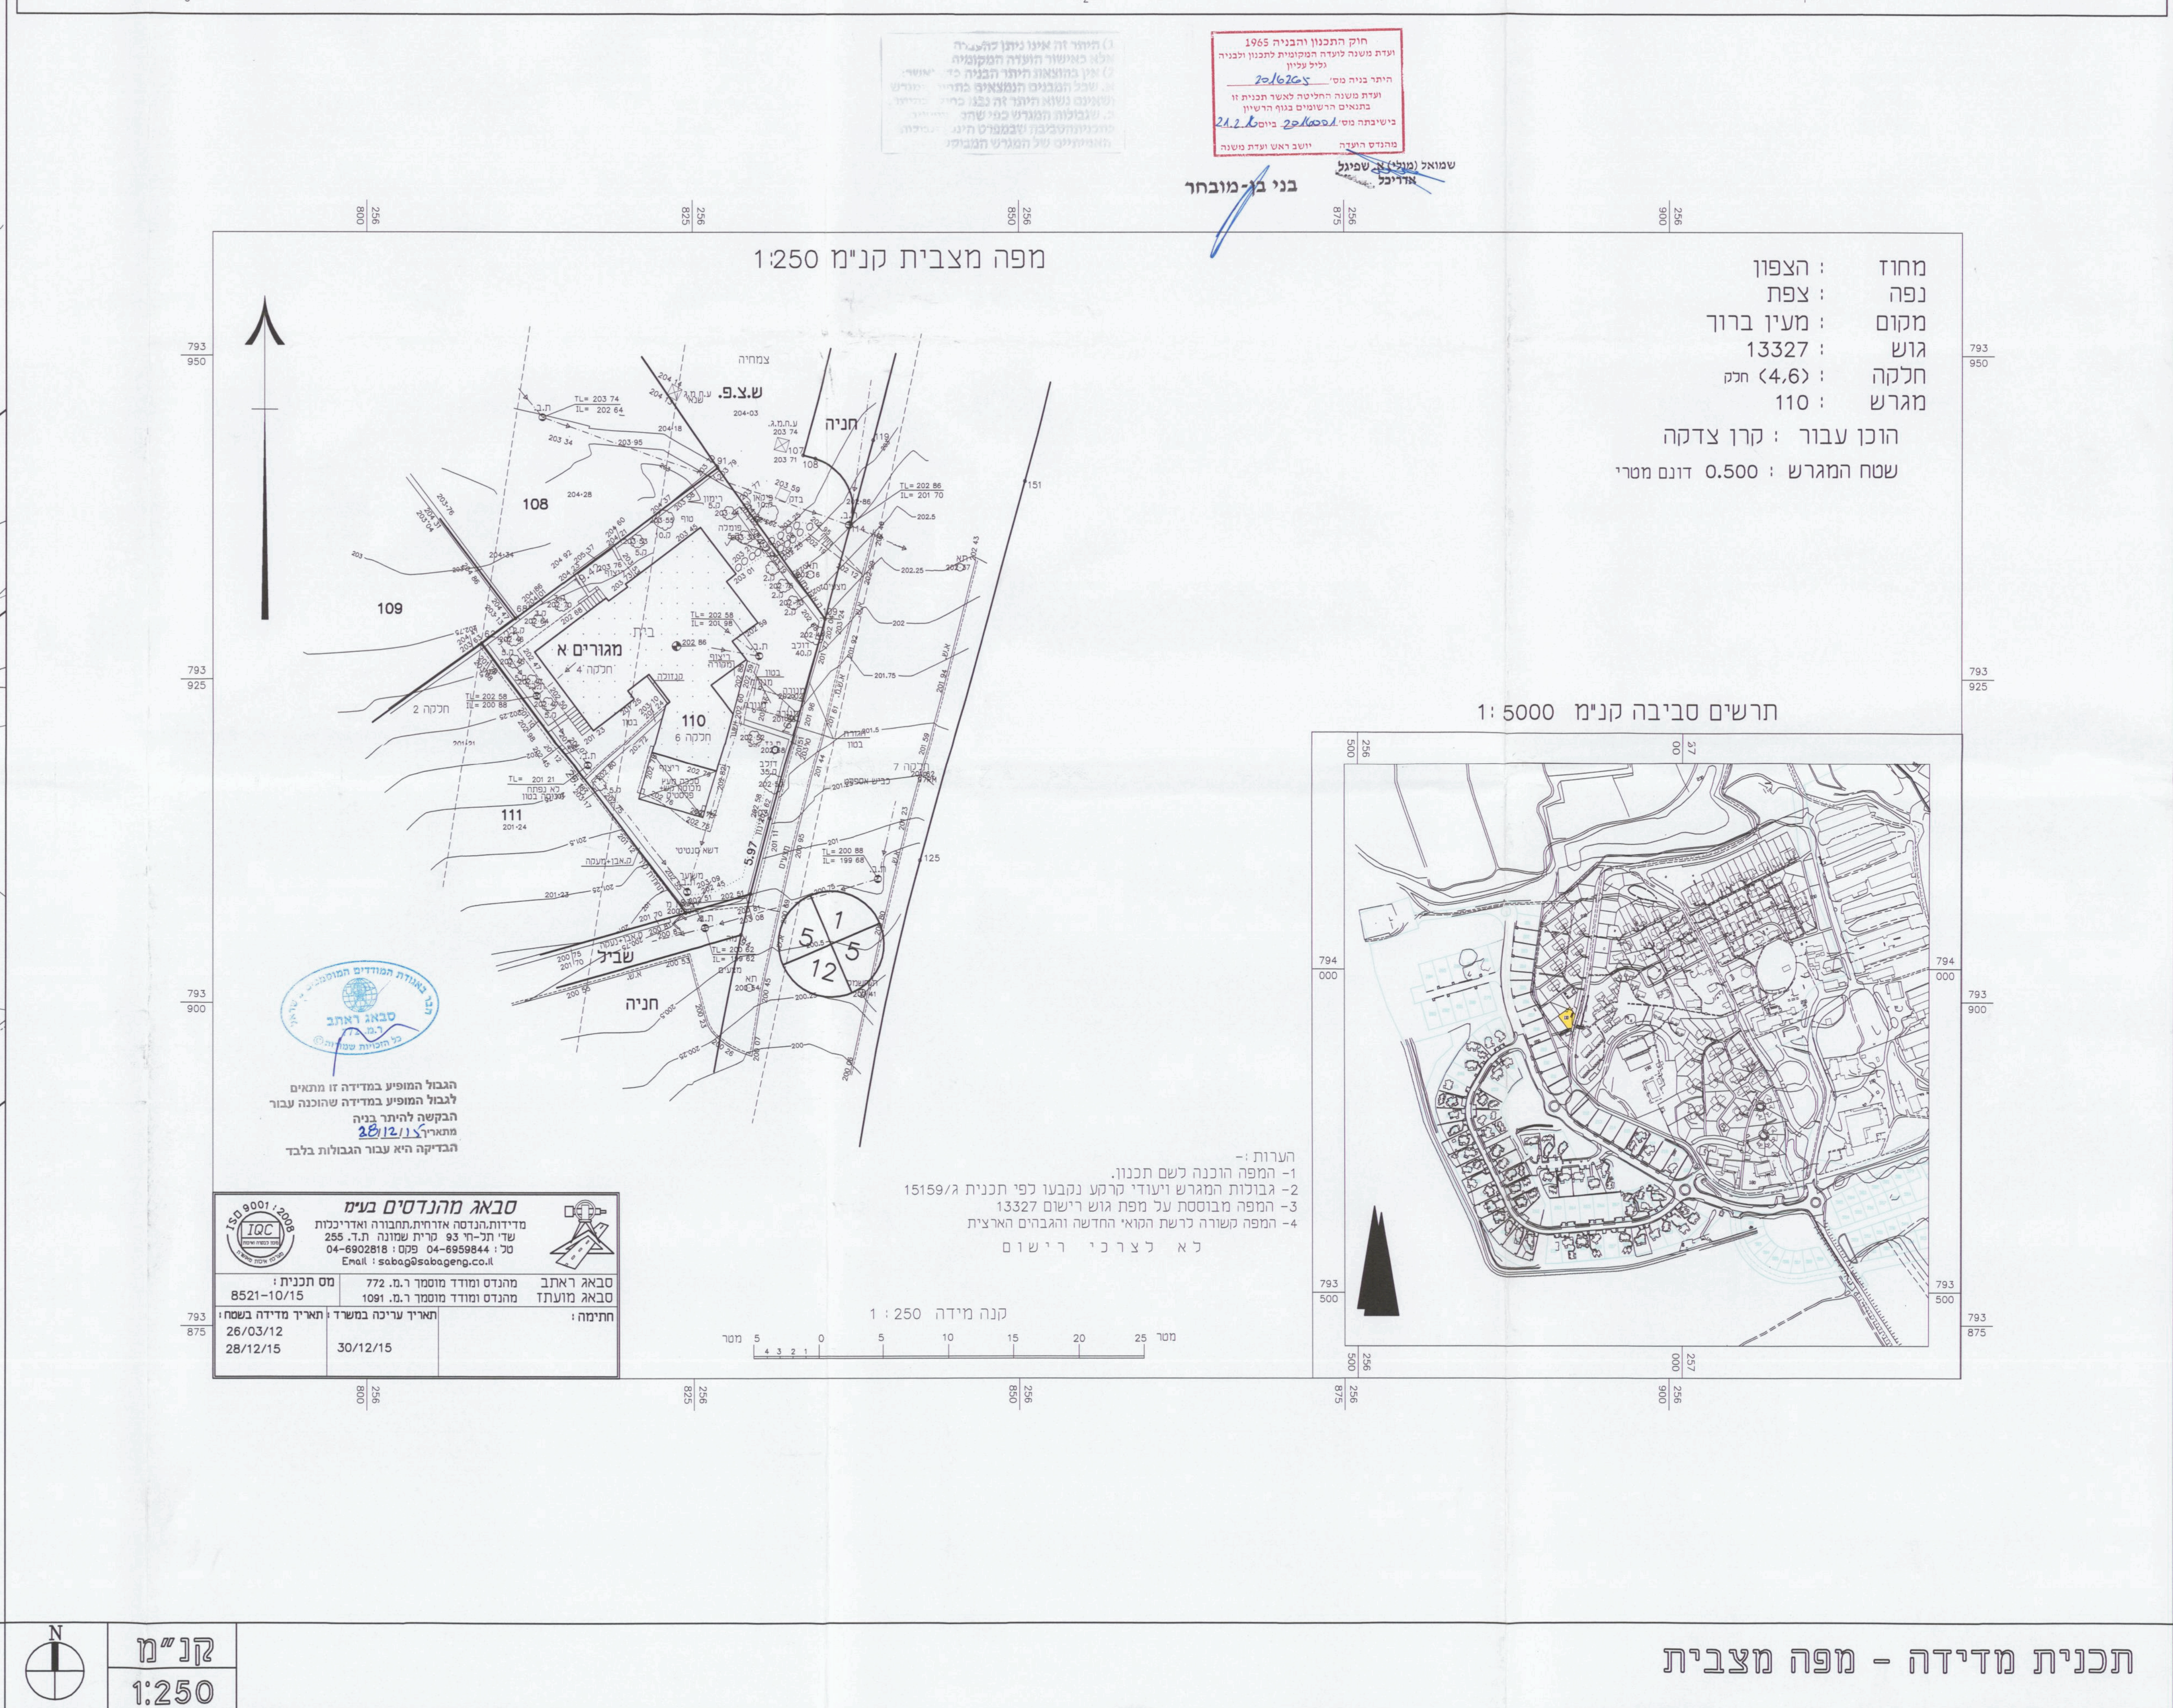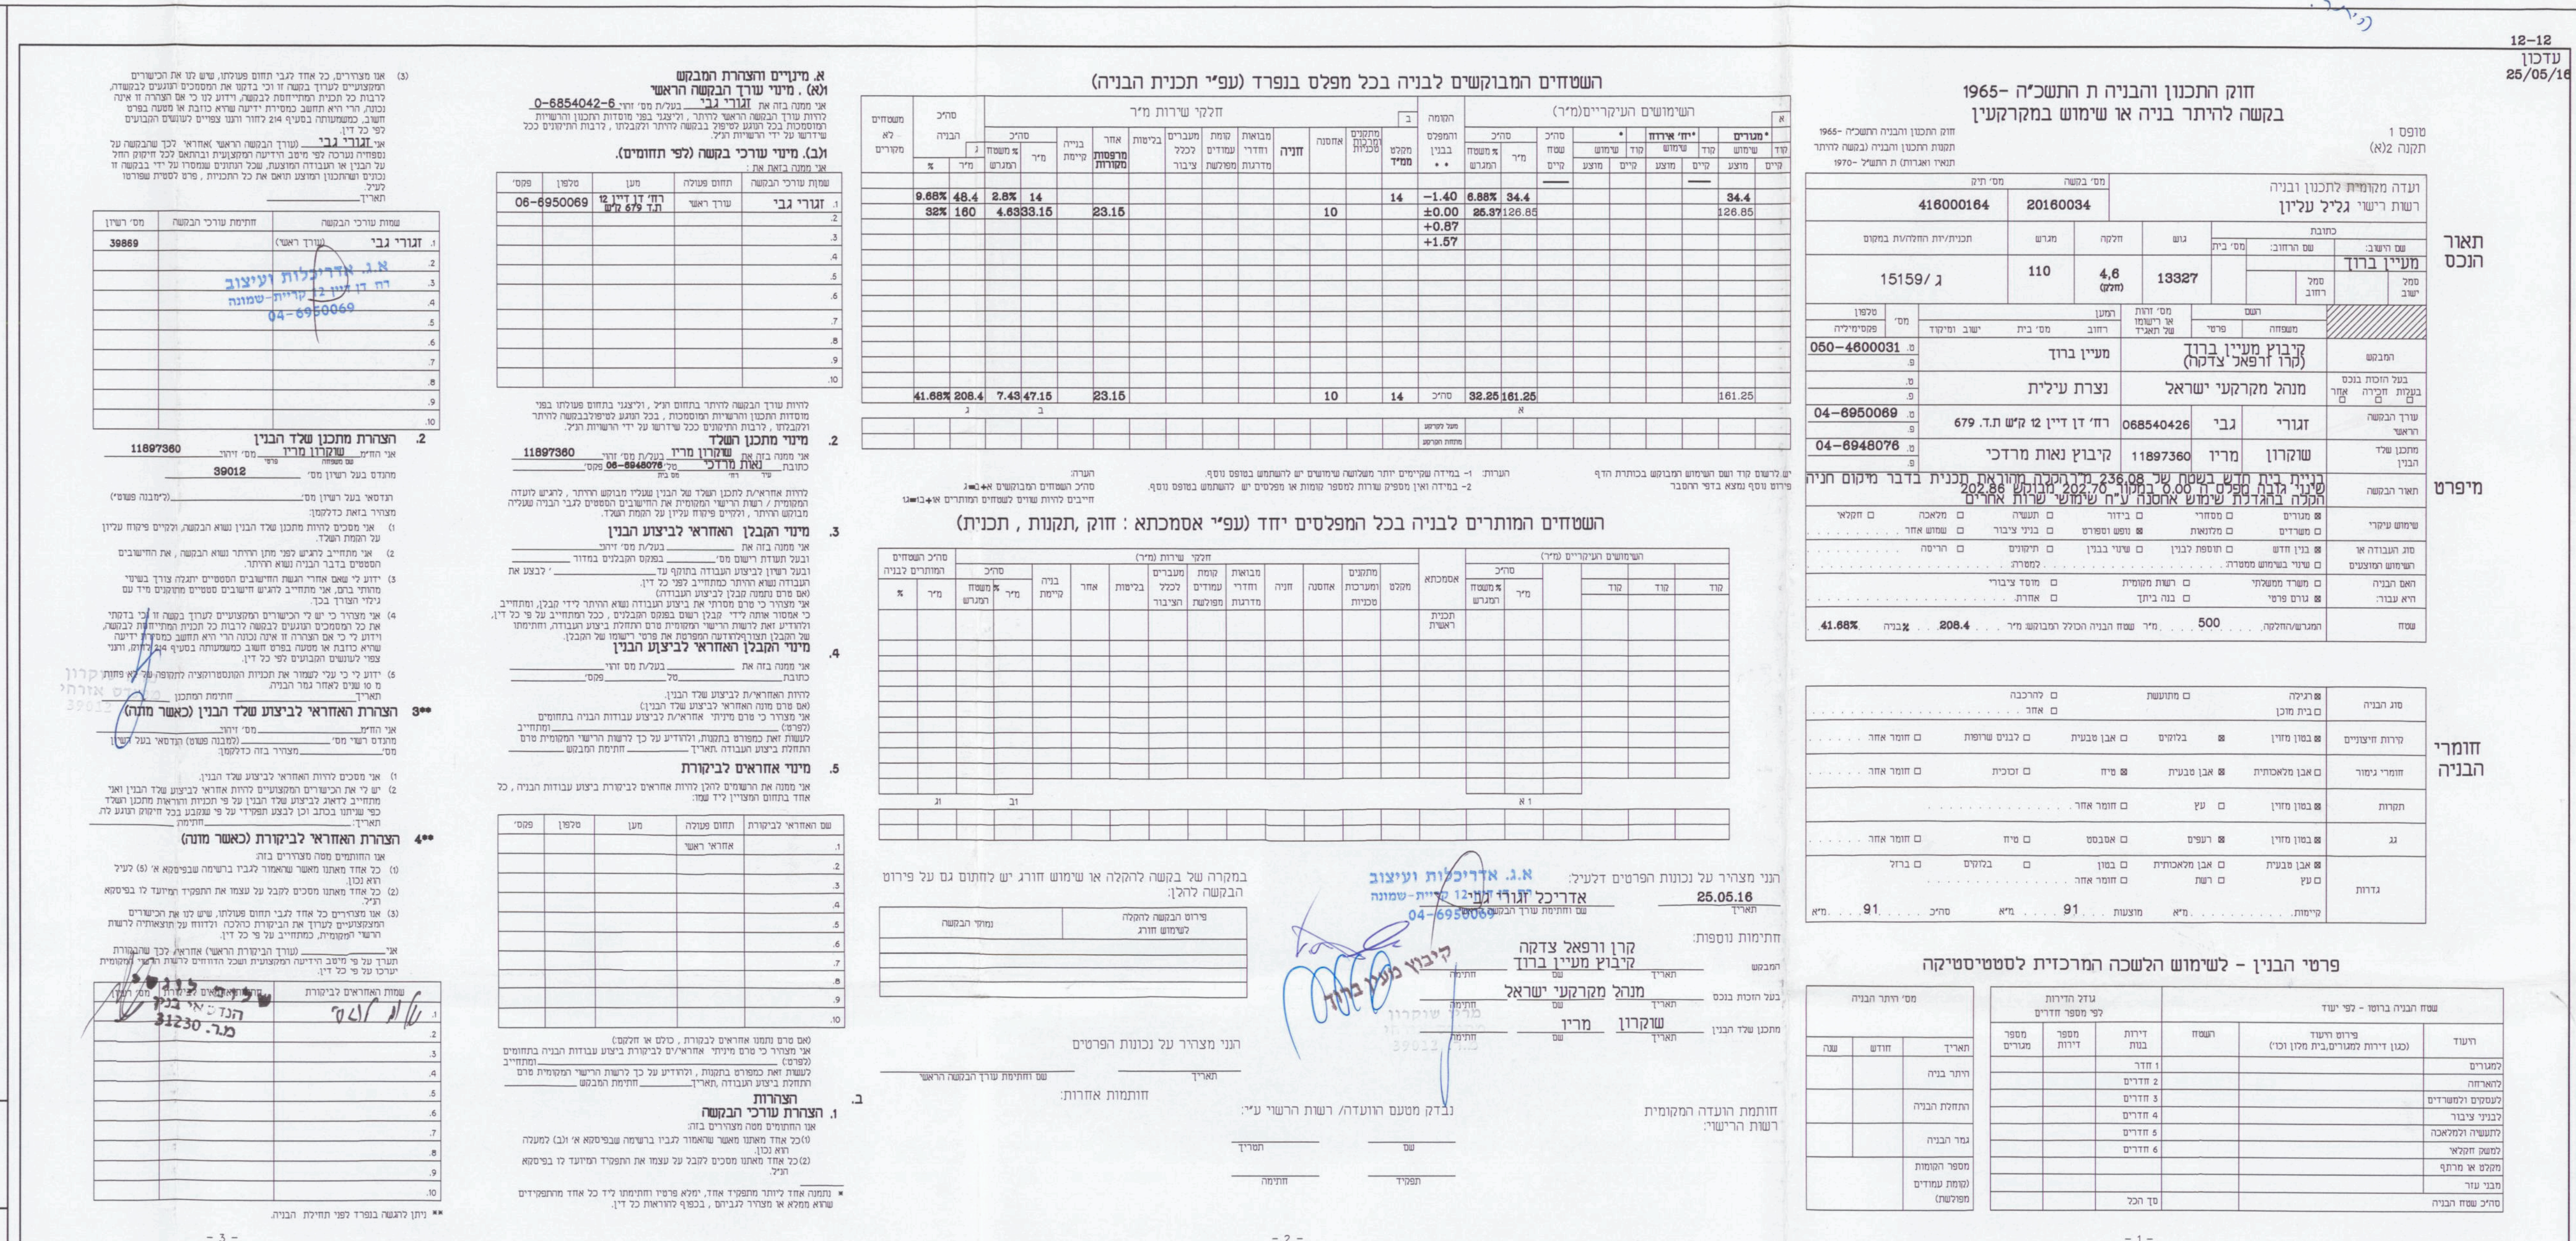

תכנית נגות קני"מ 1:250