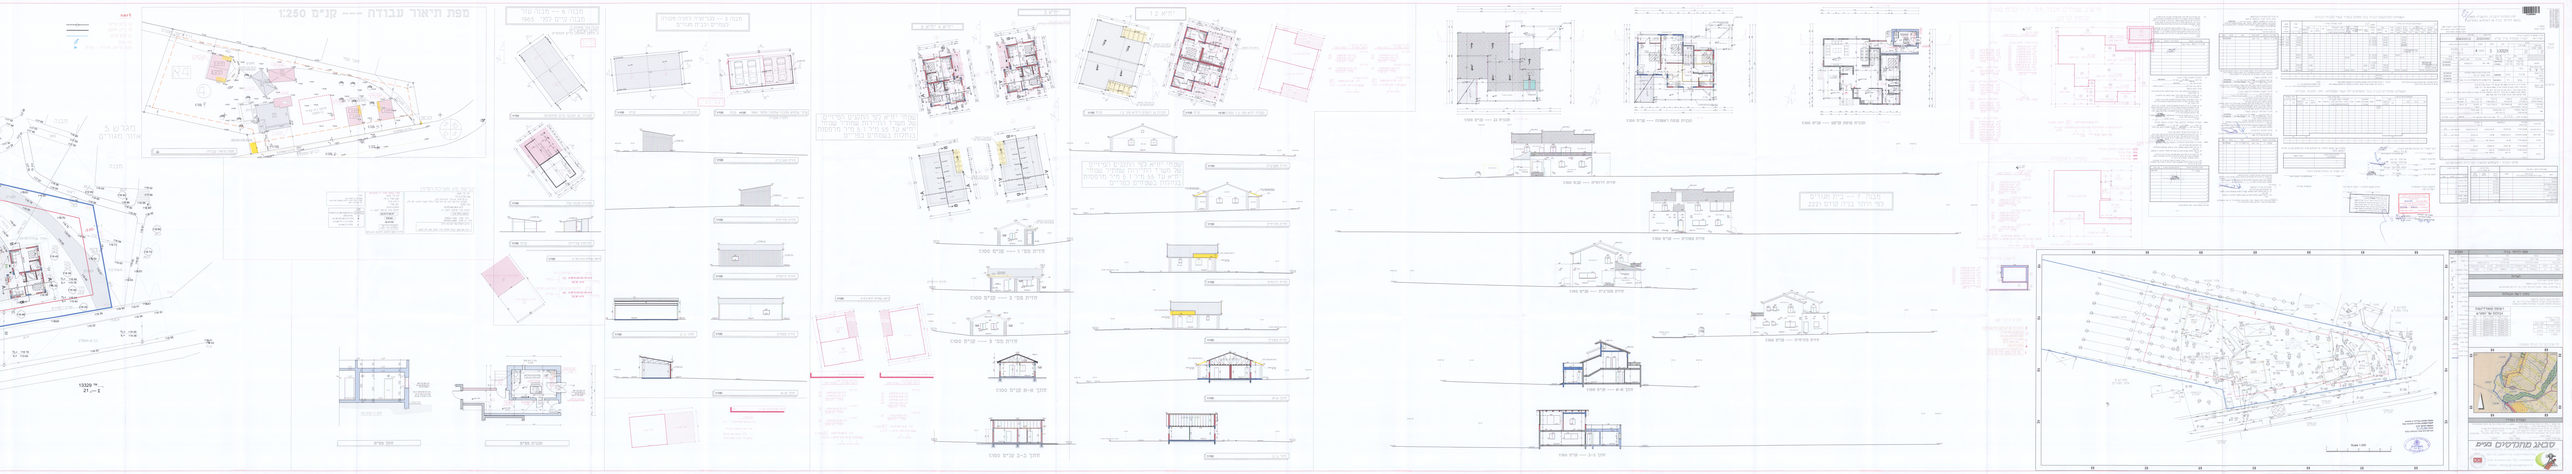

מפת תיאור עבודה --- קנ"מ 1:250
מגרש 5
אזור מגורים
מגרש 3
אזור מגורים
אזור תעשיה ומסחר
אזור מגורים
מבנה
מבנה
מבנה